




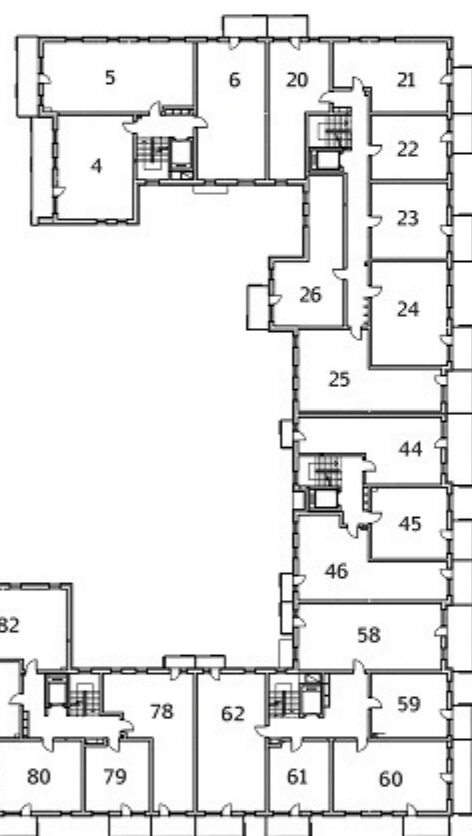

BUDYNEK 1

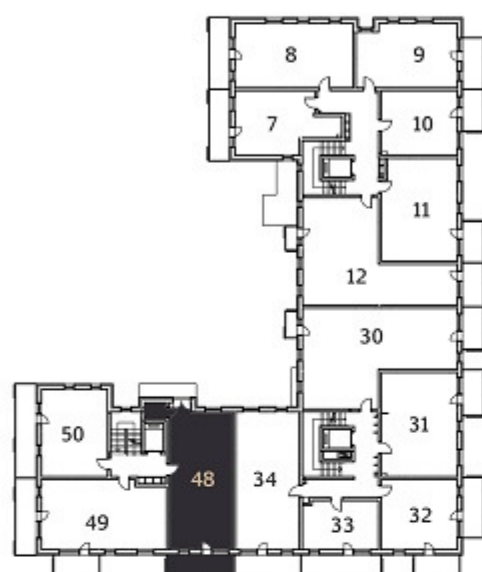

BUDYNEK 2

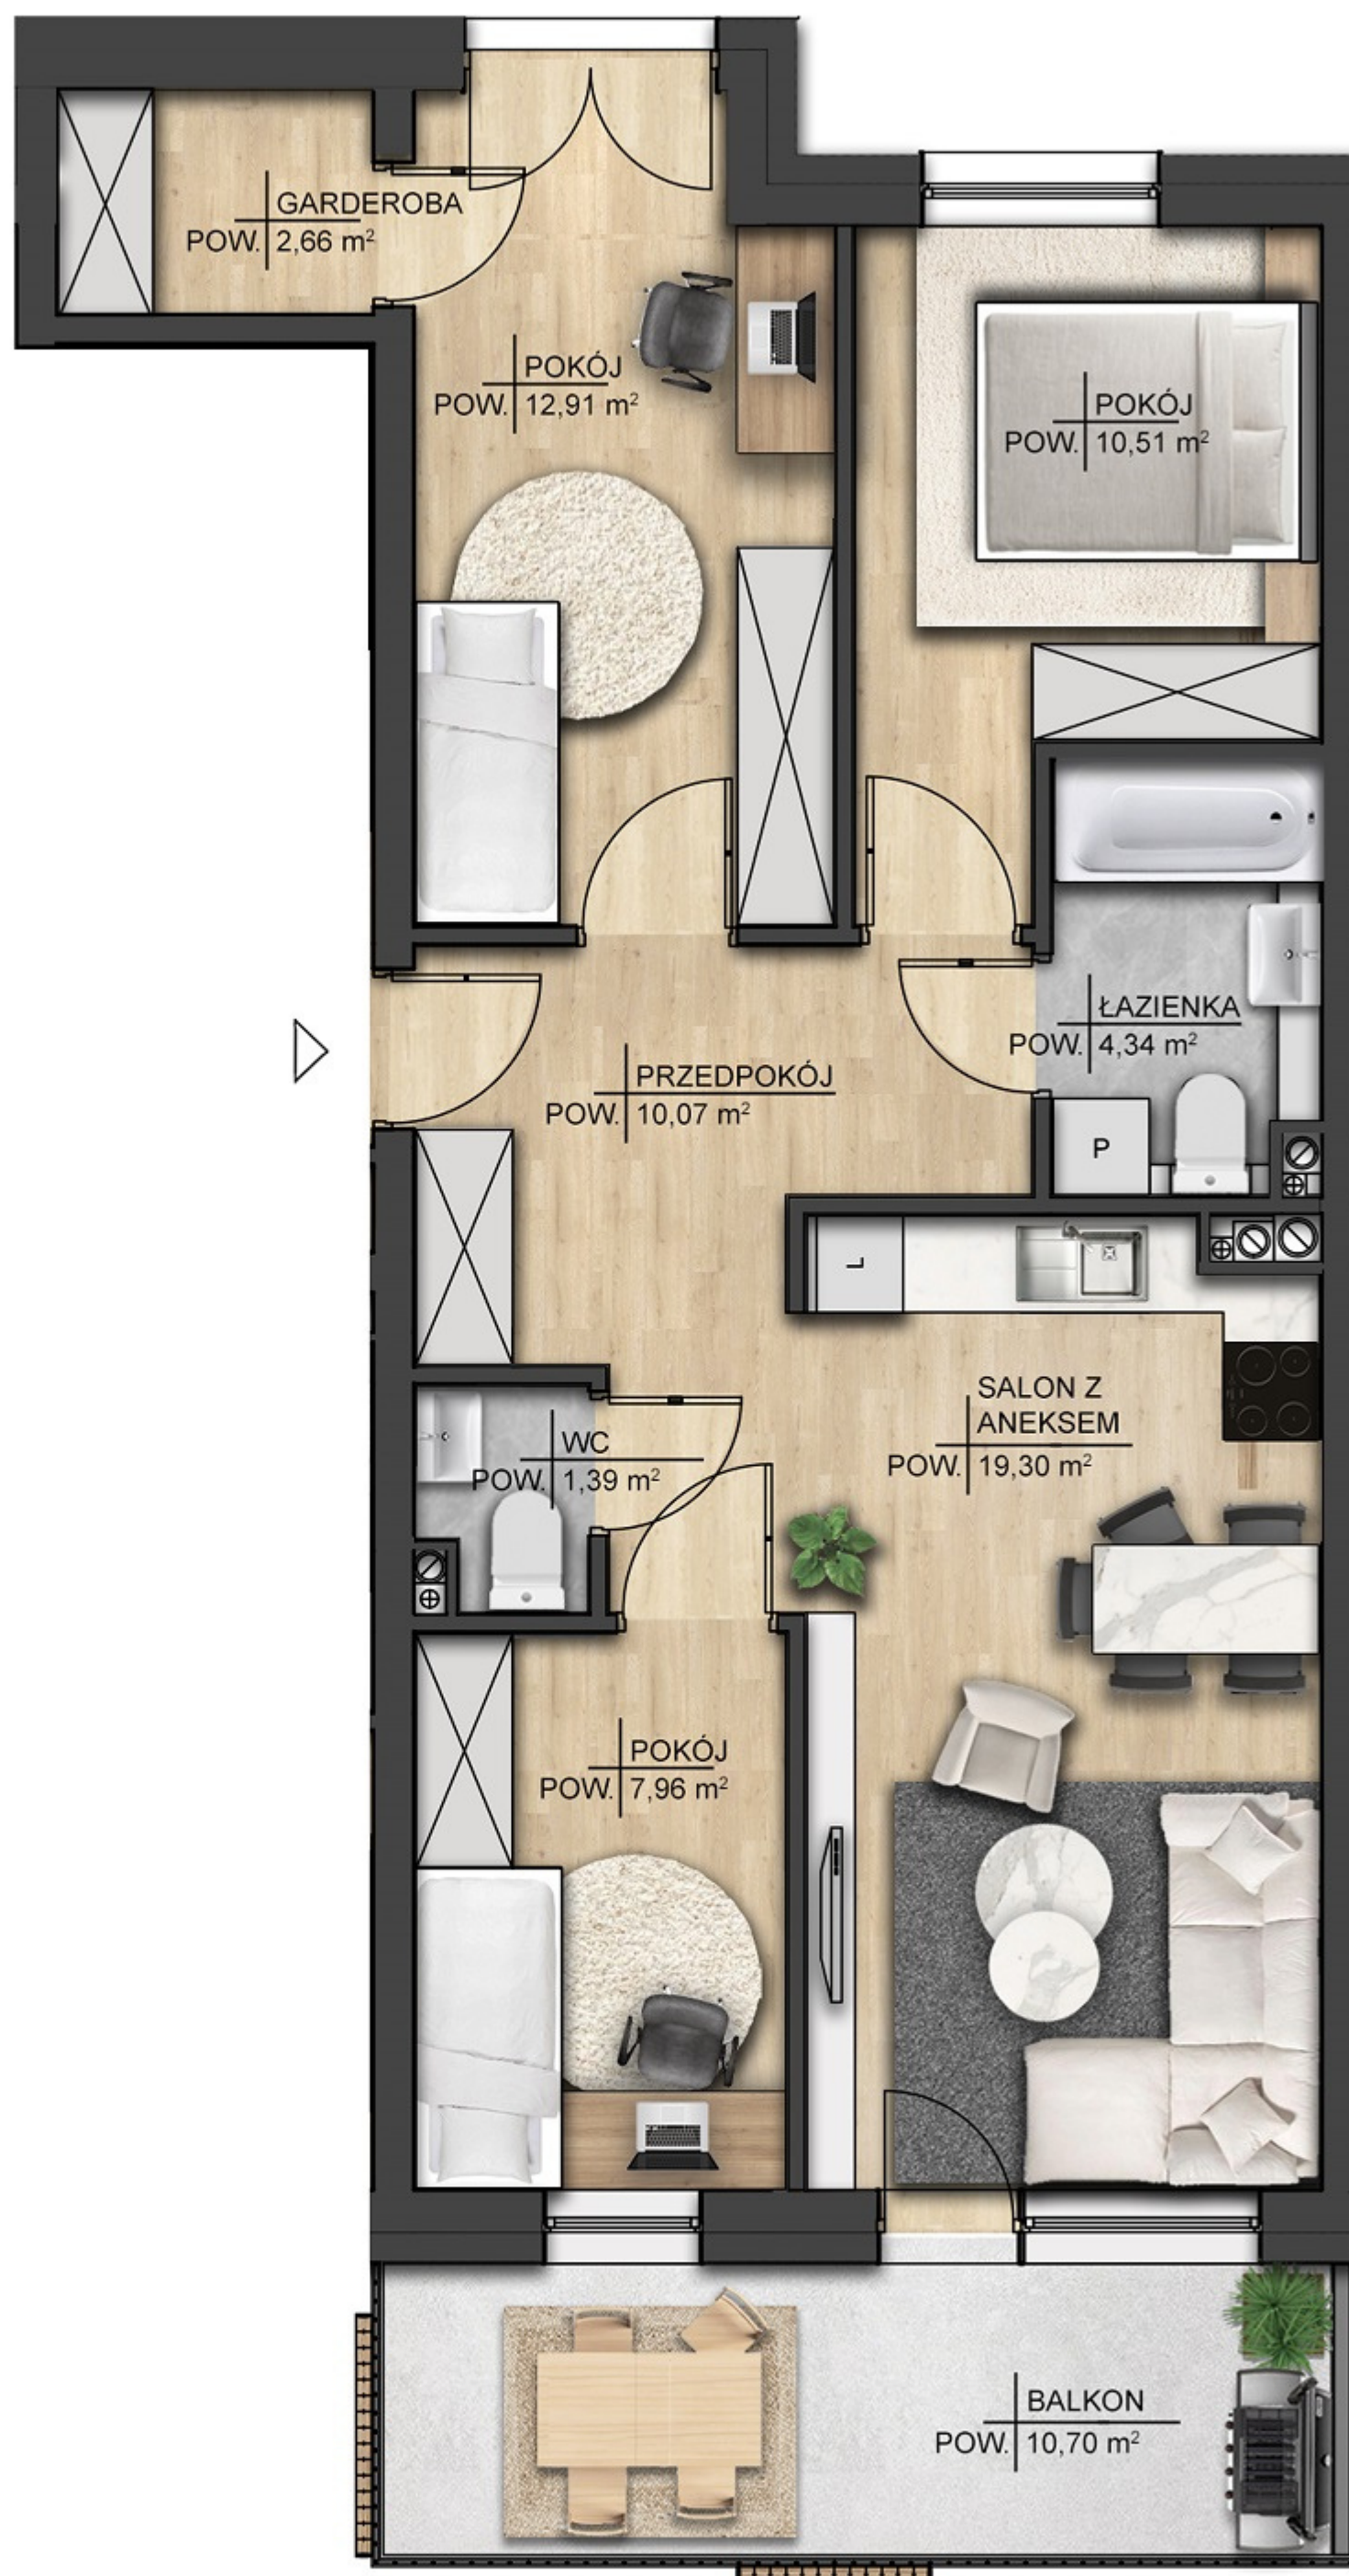

Adres sprzedaży: Firma Budowlana DARDOM
ul. Sucharskiego 2A/20 16-300 Augustów

Strona: www.modrzewiowy-ecopark.pl
Mail: modrzewiowyecopark@dardom.pl

Karta katalogowa została opracowana na podstawie projektu budowlanego. Przewidziana aranżacja wnętrza nie stanowi oferty handlowej, należy ją traktować poglądowo.