




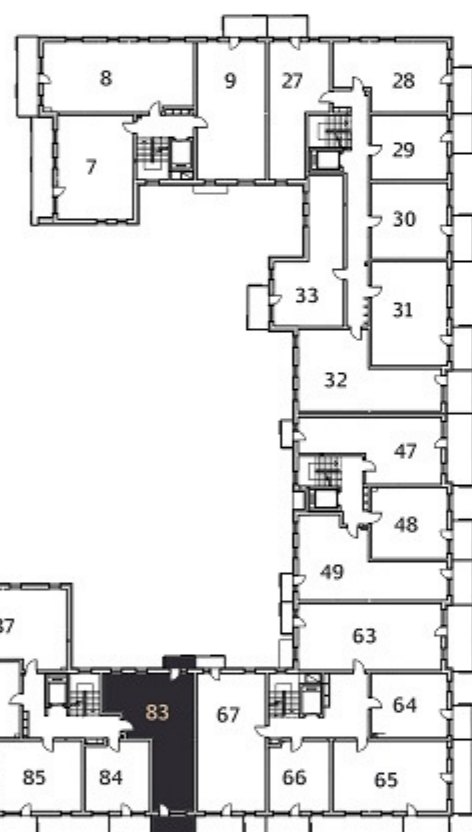

BUDYNEK 1

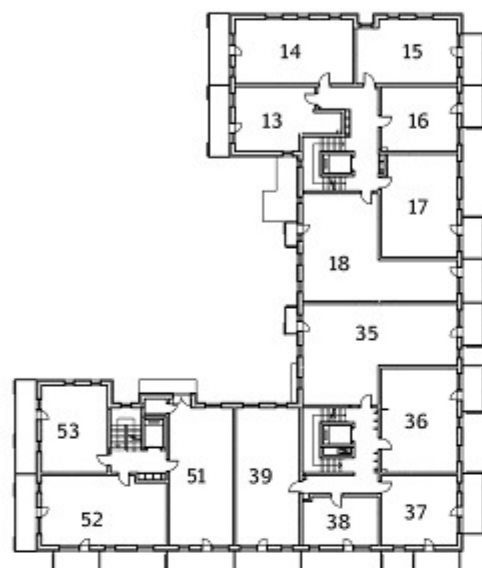

BUDYNEK 2

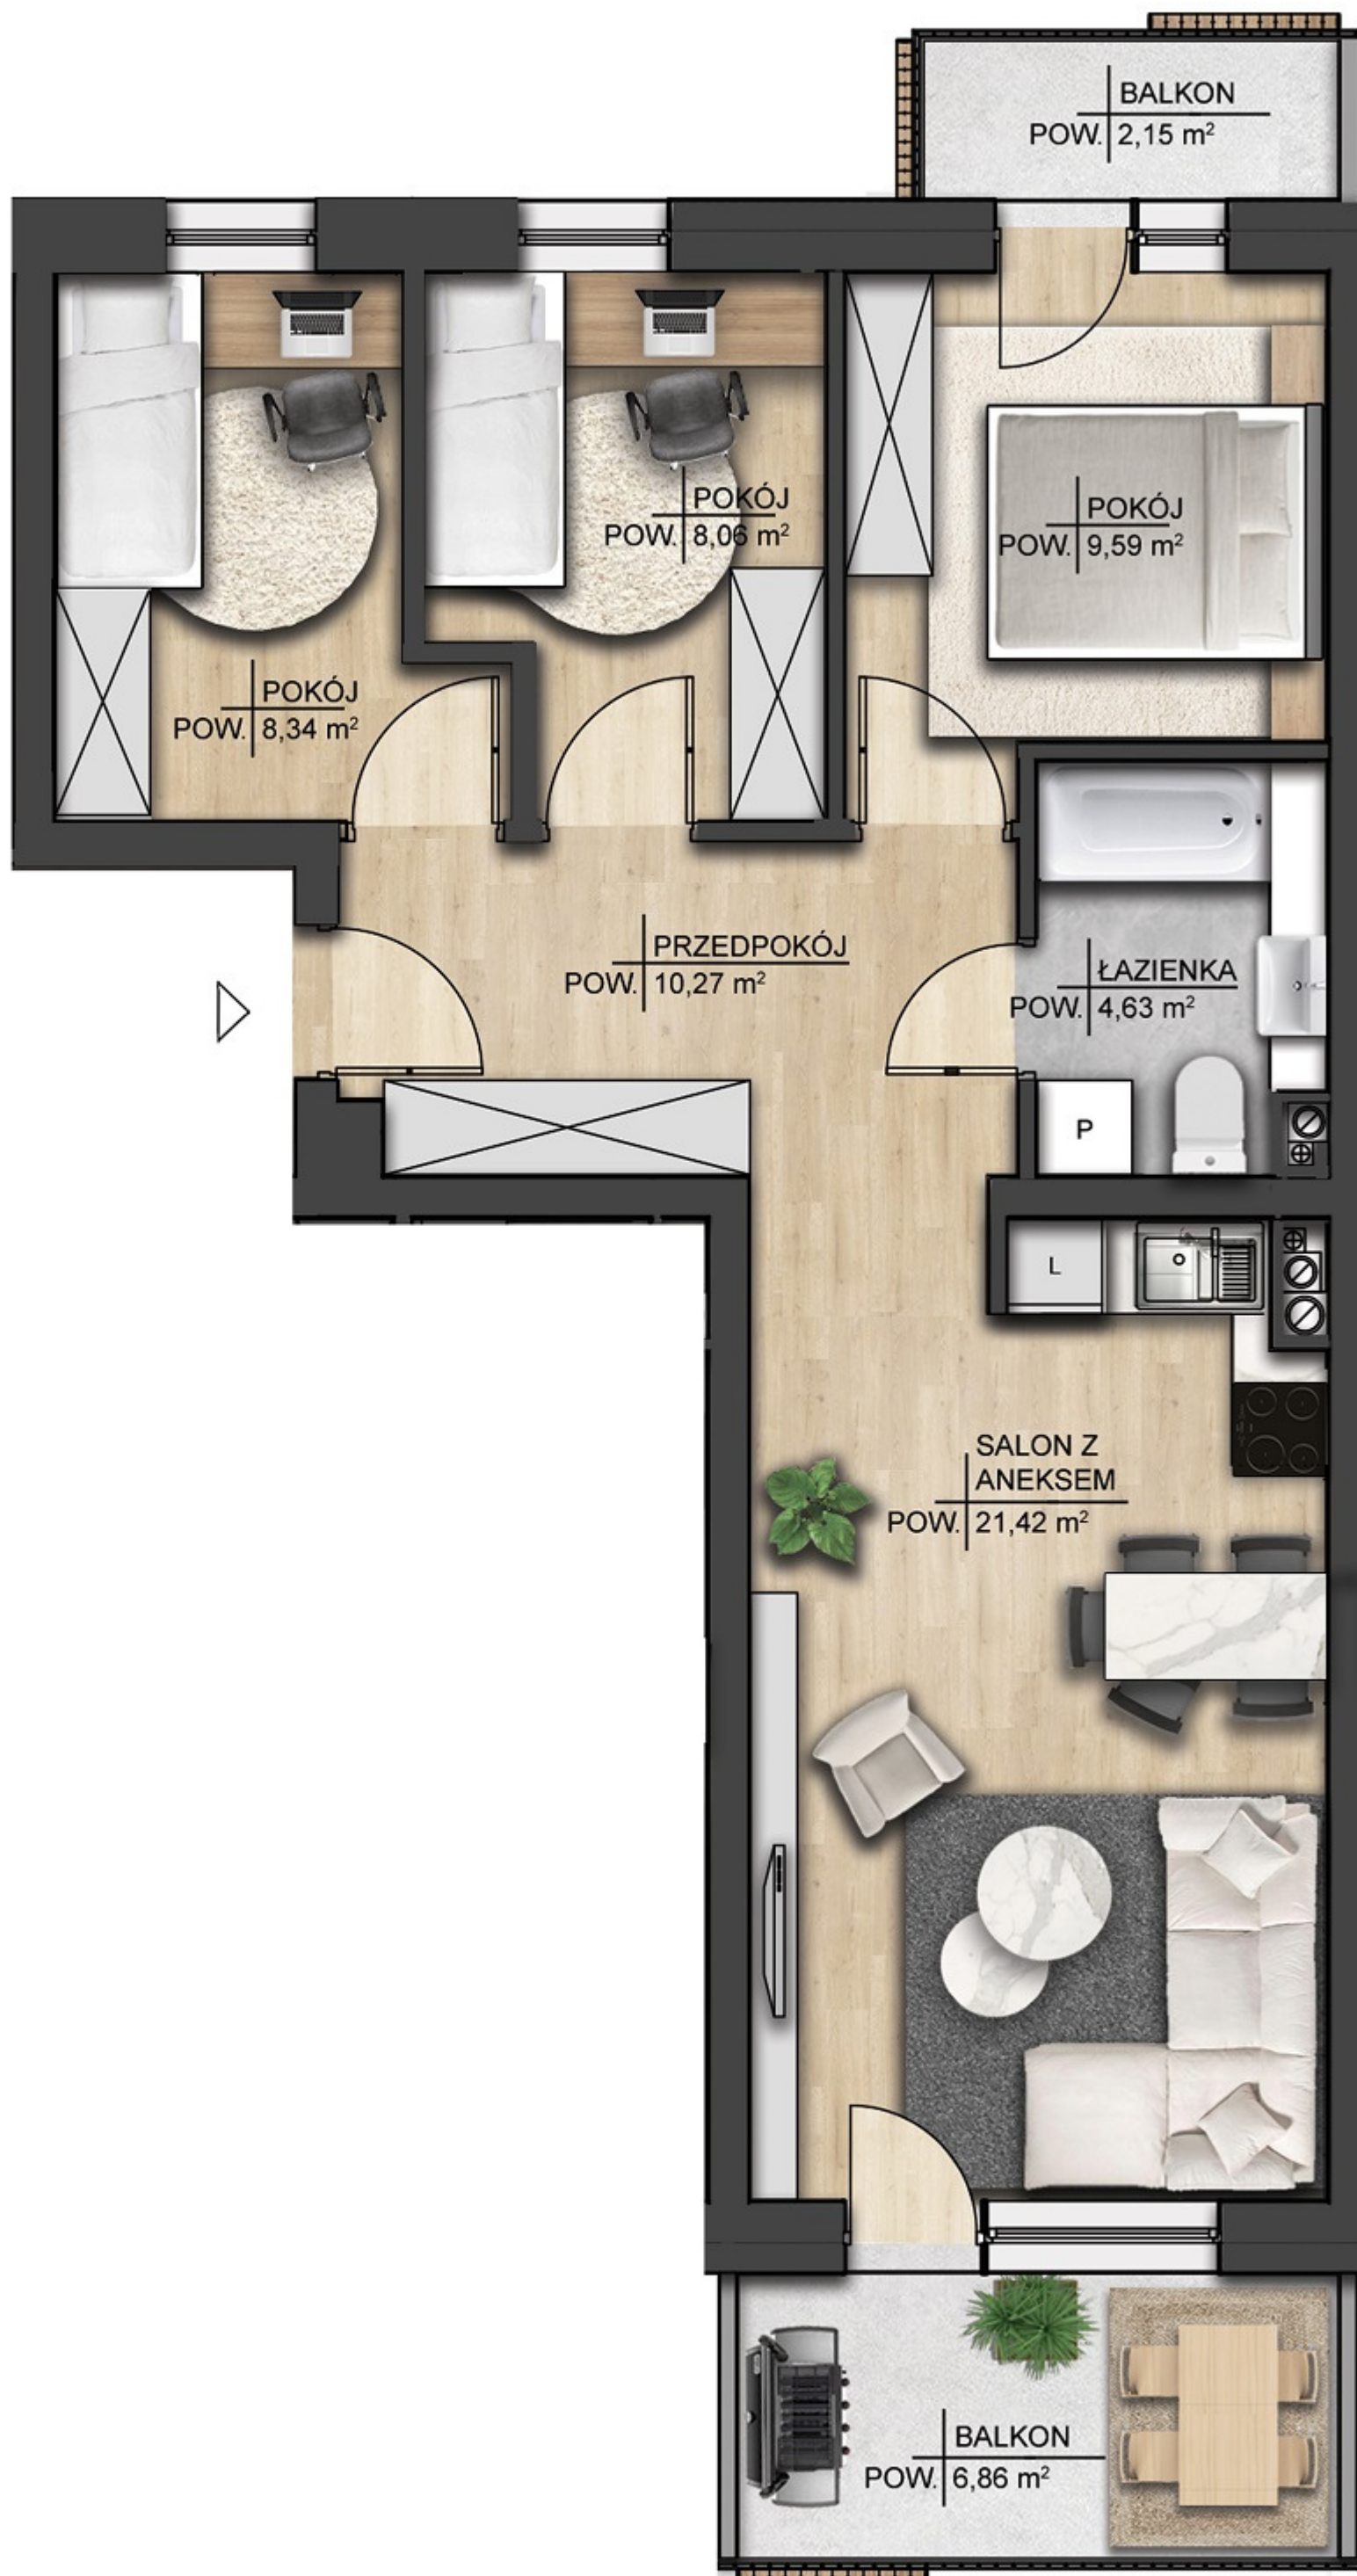

Adres sprzedaży: **Firma Budowlana DARDOM**
ul. Sucharskiego 2A/20 16-300 Augustów

Strona: **www.modrzewiowy-ecopark.pl**
Mail: **modrzewiowyecopark@dardom.pl**

Karta katalogowa została opracowana na podstawie projektu budowlanego. Przewidziana aranżacja wnętrza nie stanowi oferty handlowej, należy ją traktować poglądowo.