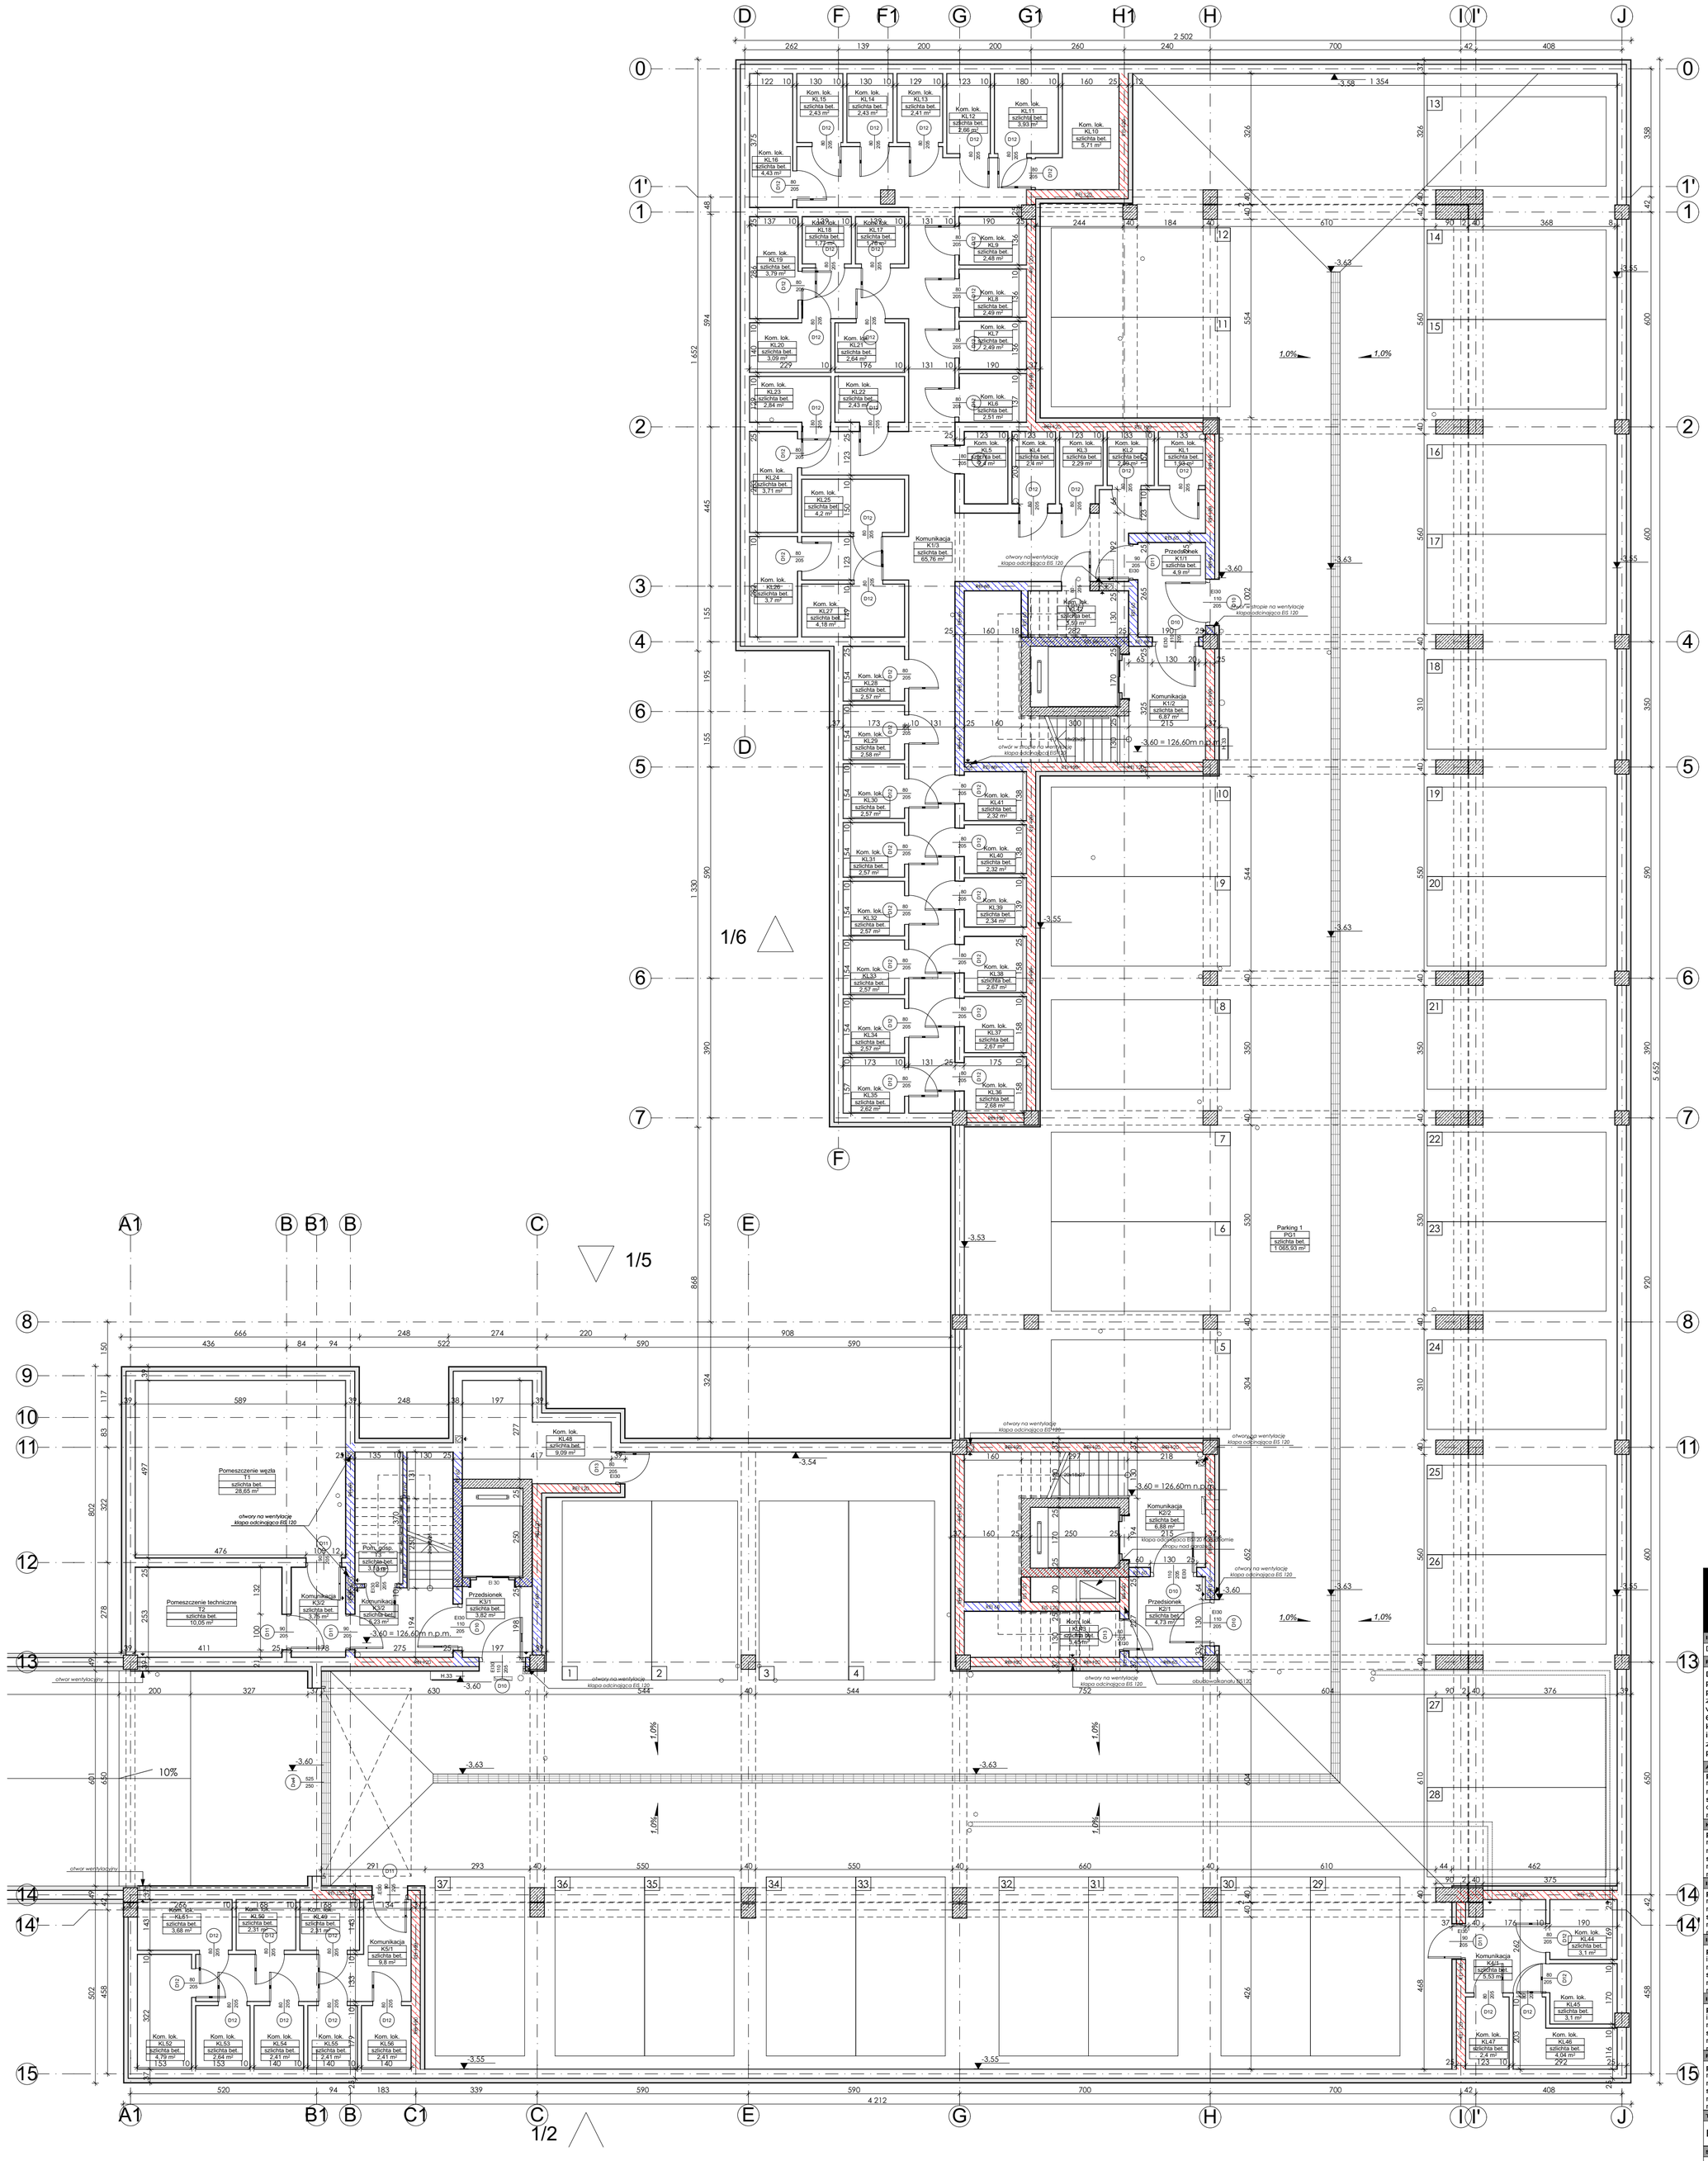

Zestawienie powierzchni piwnicy		
Numer strefy	nazwa	Powierzchnia
PG1	Parking 1	1 065,93
		1 065,93 m²
K1/1	Przedsionek	4,90
K1/2	Komunikacja	6,87
K1/3	Komunikacja	65,76
		77,53 m²
K2/1	Przedsionek	4,73
K2/2	Komunikacja	6,88
		11,61 m²
K3/1	Przedsionek	3,82
K3/2	Komunikacja	8,98
		12,80 m²
K4/1	Komunikacja	5,53
		5,53 m²
K5/1	Komunikacja	9,80
		9,80 m²
KL1	Kom. lok.	1,93
KL2	Kom. lok.	2,09
KL3	Kom. lok.	2,29
KL4	Kom. lok.	2,40
KL5	Kom. lok.	2,40
KL6	Kom. lok.	2,51
KL7	Kom. lok.	2,49
KL8	Kom. lok.	2,49
KL9	Kom. lok.	2,48
KL10	Kom. lok.	5,71
KL11	Kom. lok.	3,93
KL12	Kom. lok.	2,66
KL13	Kom. lok.	2,41
KL14	Kom. lok.	2,43
KL15	Kom. lok.	2,43
KL16	Kom. lok.	4,43
KL17	Kom. lok.	1,76
KL18	Kom. lok.	1,77
KL19	Kom. lok.	3,79
KL20	Kom. lok.	3,09
KL21	Kom. lok.	2,64
KL22	Kom. lok.	2,43
KL23	Kom. lok.	2,84
KL24	Kom. lok.	3,71
KL25	Kom. lok.	4,20
KL26	Kom. lok.	3,70
KL27	Kom. lok.	4,18
KL28	Kom. lok.	2,57
KL29	Kom. lok.	2,58
KL30	Kom. lok.	2,57
KL31	Kom. lok.	2,57
KL32	Kom. lok.	2,57
KL33	Kom. lok.	2,57
KL34	Kom. lok.	2,57
KL35	Kom. lok.	2,62
KL36	Kom. lok.	2,68
KL37	Kom. lok.	2,67
KL38	Kom. lok.	2,67
KL39	Kom. lok.	2,34
KL40	Kom. lok.	2,32
KL41	Kom. lok.	2,32
KL42	Kom. lok.	3,59
KL43	Kom. lok.	3,45
KL44	Kom. lok.	3,10
KL45	Kom. lok.	3,10
KL46	Kom. lok.	4,04
KL47	Kom. lok.	2,40
KL48	Kom. lok.	9,09
KL49	Kom. lok.	2,31
KL50	Kom. lok.	2,31
KL51	Kom. lok.	3,68
KL52	Kom. lok.	4,79
KL53	Kom. lok.	2,64
KL54	Kom. lok.	2,41
KL55	Kom. lok.	2,41
KL56	Kom. lok.	2,41
		166,54 m²
T1	Pomeszczenie węzła	28,65
T2	Pomeszczenie techniczne	10,05
T3	Pom. gosp.	3,13
		41,83 m²
		1 391,57 m²

AUTORIS PRACOWNIA PROJEKTOWA
ul. Pogodna 9 lok.19 15-354 Białystok
www.autoris.com.pl
kom.501099632 e_mail: autoris@o2.pl

INWESTOR:
DARDOM Dariusz Zakiewicz, Ul. Sucharskiego 2A/20, 16-300 Augustów

PROJEKT:
Dwóch budynków mieszkalnych wielorodzinnych z parkingami podziemnymi, parkingami naziemnymi (76 miejsc parkingowych), altany tężni solankowej, zagospodarowaniem terenu, doziemną kanalizacją deszczową wraz z dwoma podziemnymi zbiornikami retencyjnymi o poj. 68m3 i 68m3, doziemną kanalizacją sanitarną, instalacją wodociągową doziemną, instalacją elektroenergetyczną, instalacja oświetleniową zewnętrzną, wentylacją mechaniczną przy ul. Tytoniowej na dz. nr 1211/8 w Augustowie.

ARCHITEKTURA:
projektant
mgr inż. arch. Dariusz Łuniewski
nr upr. BL-POKK/16/2003
sprawdzający:
dr inż. arch. Janusz Grycel
nr upr. BL-PdOKK/36/2004

KONSTRUKCJA:
projektant
mgr inż. Dariusz Kiluk
nr upr.
sprawdzający:
mgr inż.
nr upr.

INST. SANITARNE:
projektant
mgr inż. Sławomir Hankowski
nr upr. PDL/0041/POOS/04
sprawdzający:
mgr inż. Maciej Cichosz
nr upr. PDL/0059/PWOS/10

INST. ELEKTRYCZNE:
projektant
inż. Janusz Karski
nr upr. PDL/IE/0600/01
sprawdzający:
mgr inż. Karol Citkowski
nr upr. PDL/0056/POOE/08

INST. TELETECHNICZNE:
projektant
inż. Dariusz Mocarski
nr upr. DT-WBT/02430/03/U
sprawdzający:
mgr inż. Radosław Stadnicki - Kolendo
nr upr. DTT-TU/02430/03/U

PROJ. DROGOWY:
projektant
mgr inż. Wojciech Grzybowski
nr upr. PDL/0065/POOD/05
sprawdzający:
mgr inż.
nr upr.

TYTUŁ RYSUNKU:
Rzut piwnicy bud.1

SKALA:	DATA:	NR RYS.:	NR STR.:
1:100, 1:1,25, 1:50	30.05.2020	2	