


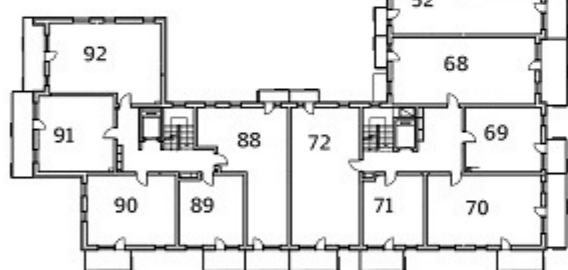


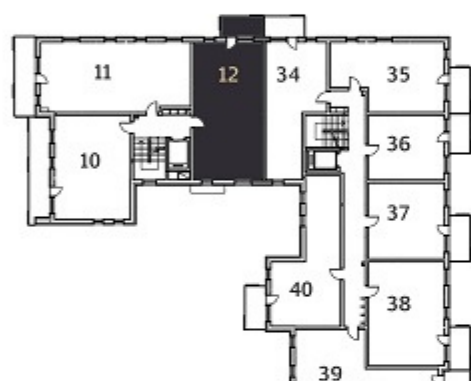

### BUDYNEK 1

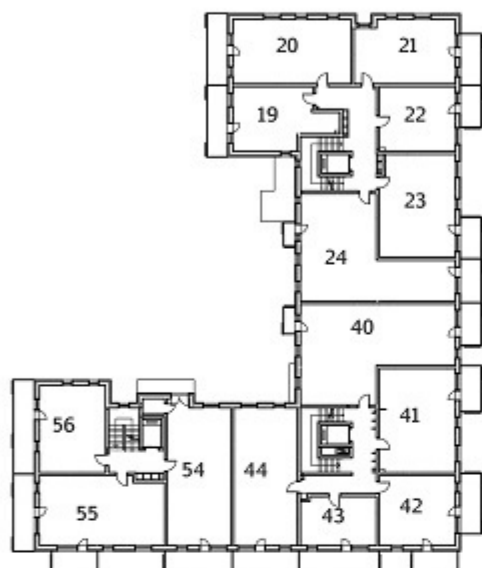

### BUDYNEK 2

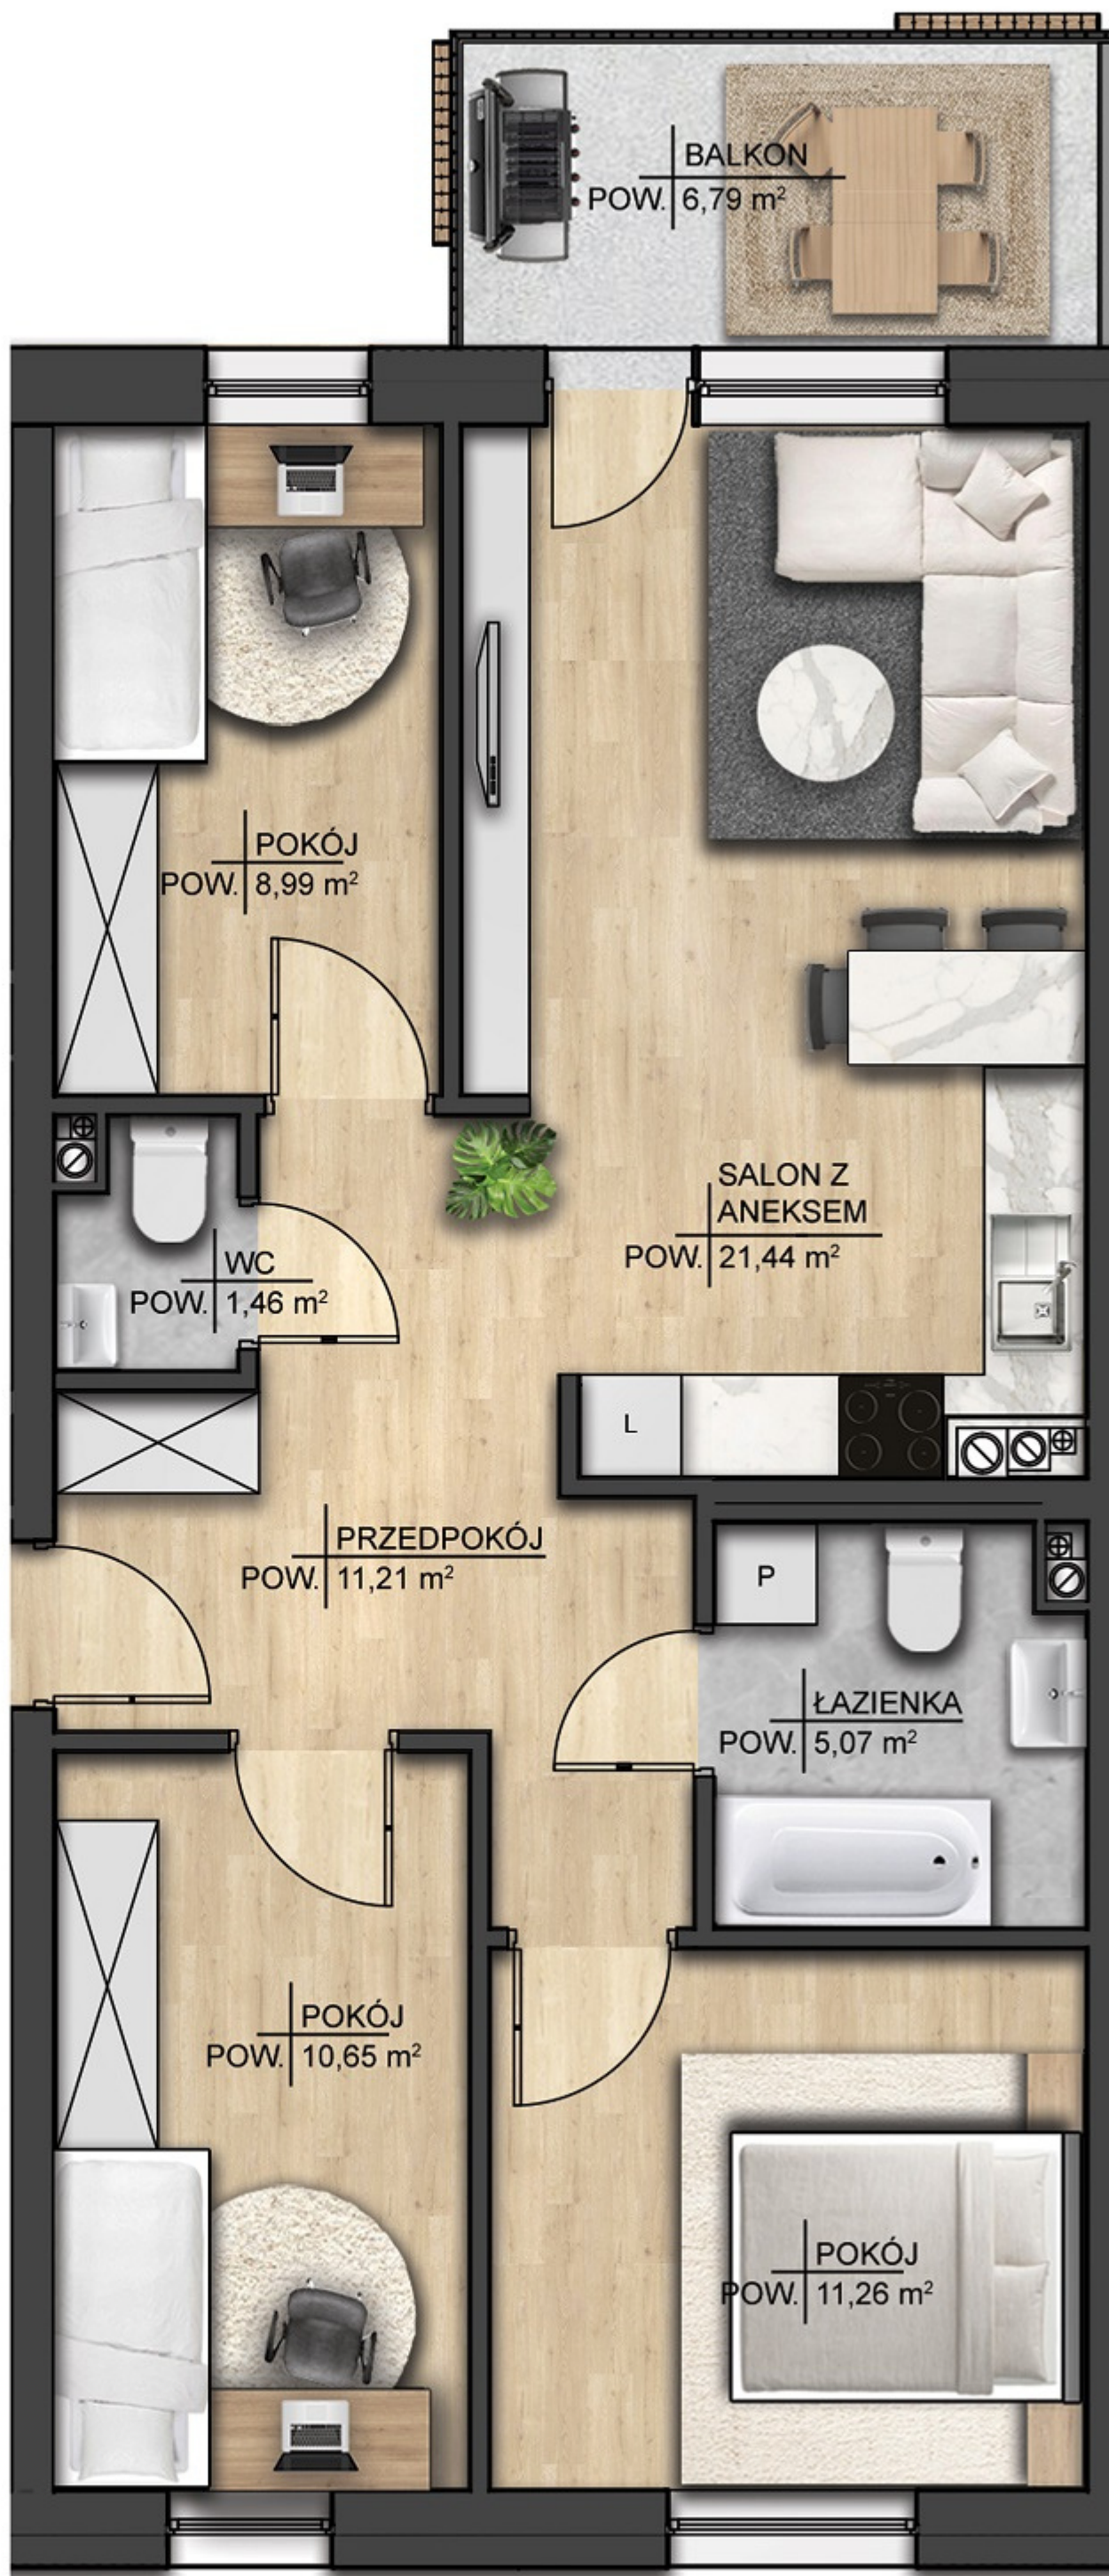

Adres sprzedaży: **Firma Budowlana DARDOM**  
ul. Sucharskiego 2A/20 16-300 Augustów

Strona: [www.modrzewiowy-ecopark.pl](http://www.modrzewiowy-ecopark.pl)  
Mail: [modrzewiowyecopark@dardom.pl](mailto:modrzewiowyecopark@dardom.pl)

Karta katalogowa została opracowana na podstawie projektu budowlanego. Przewidziana aranżacja wnętrza nie stanowi oferty handlowej, należy ją traktować poglądowo.