




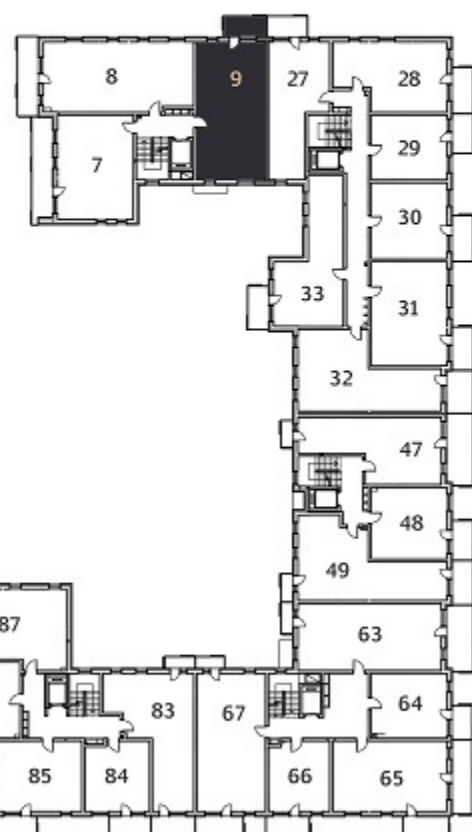

### BUDYNEK 1

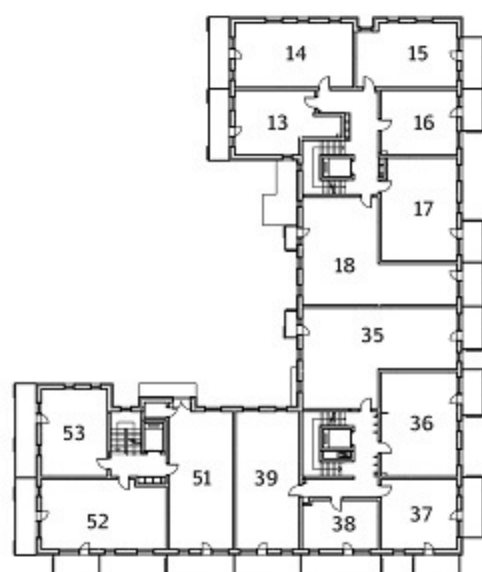

### BUDYNEK 2

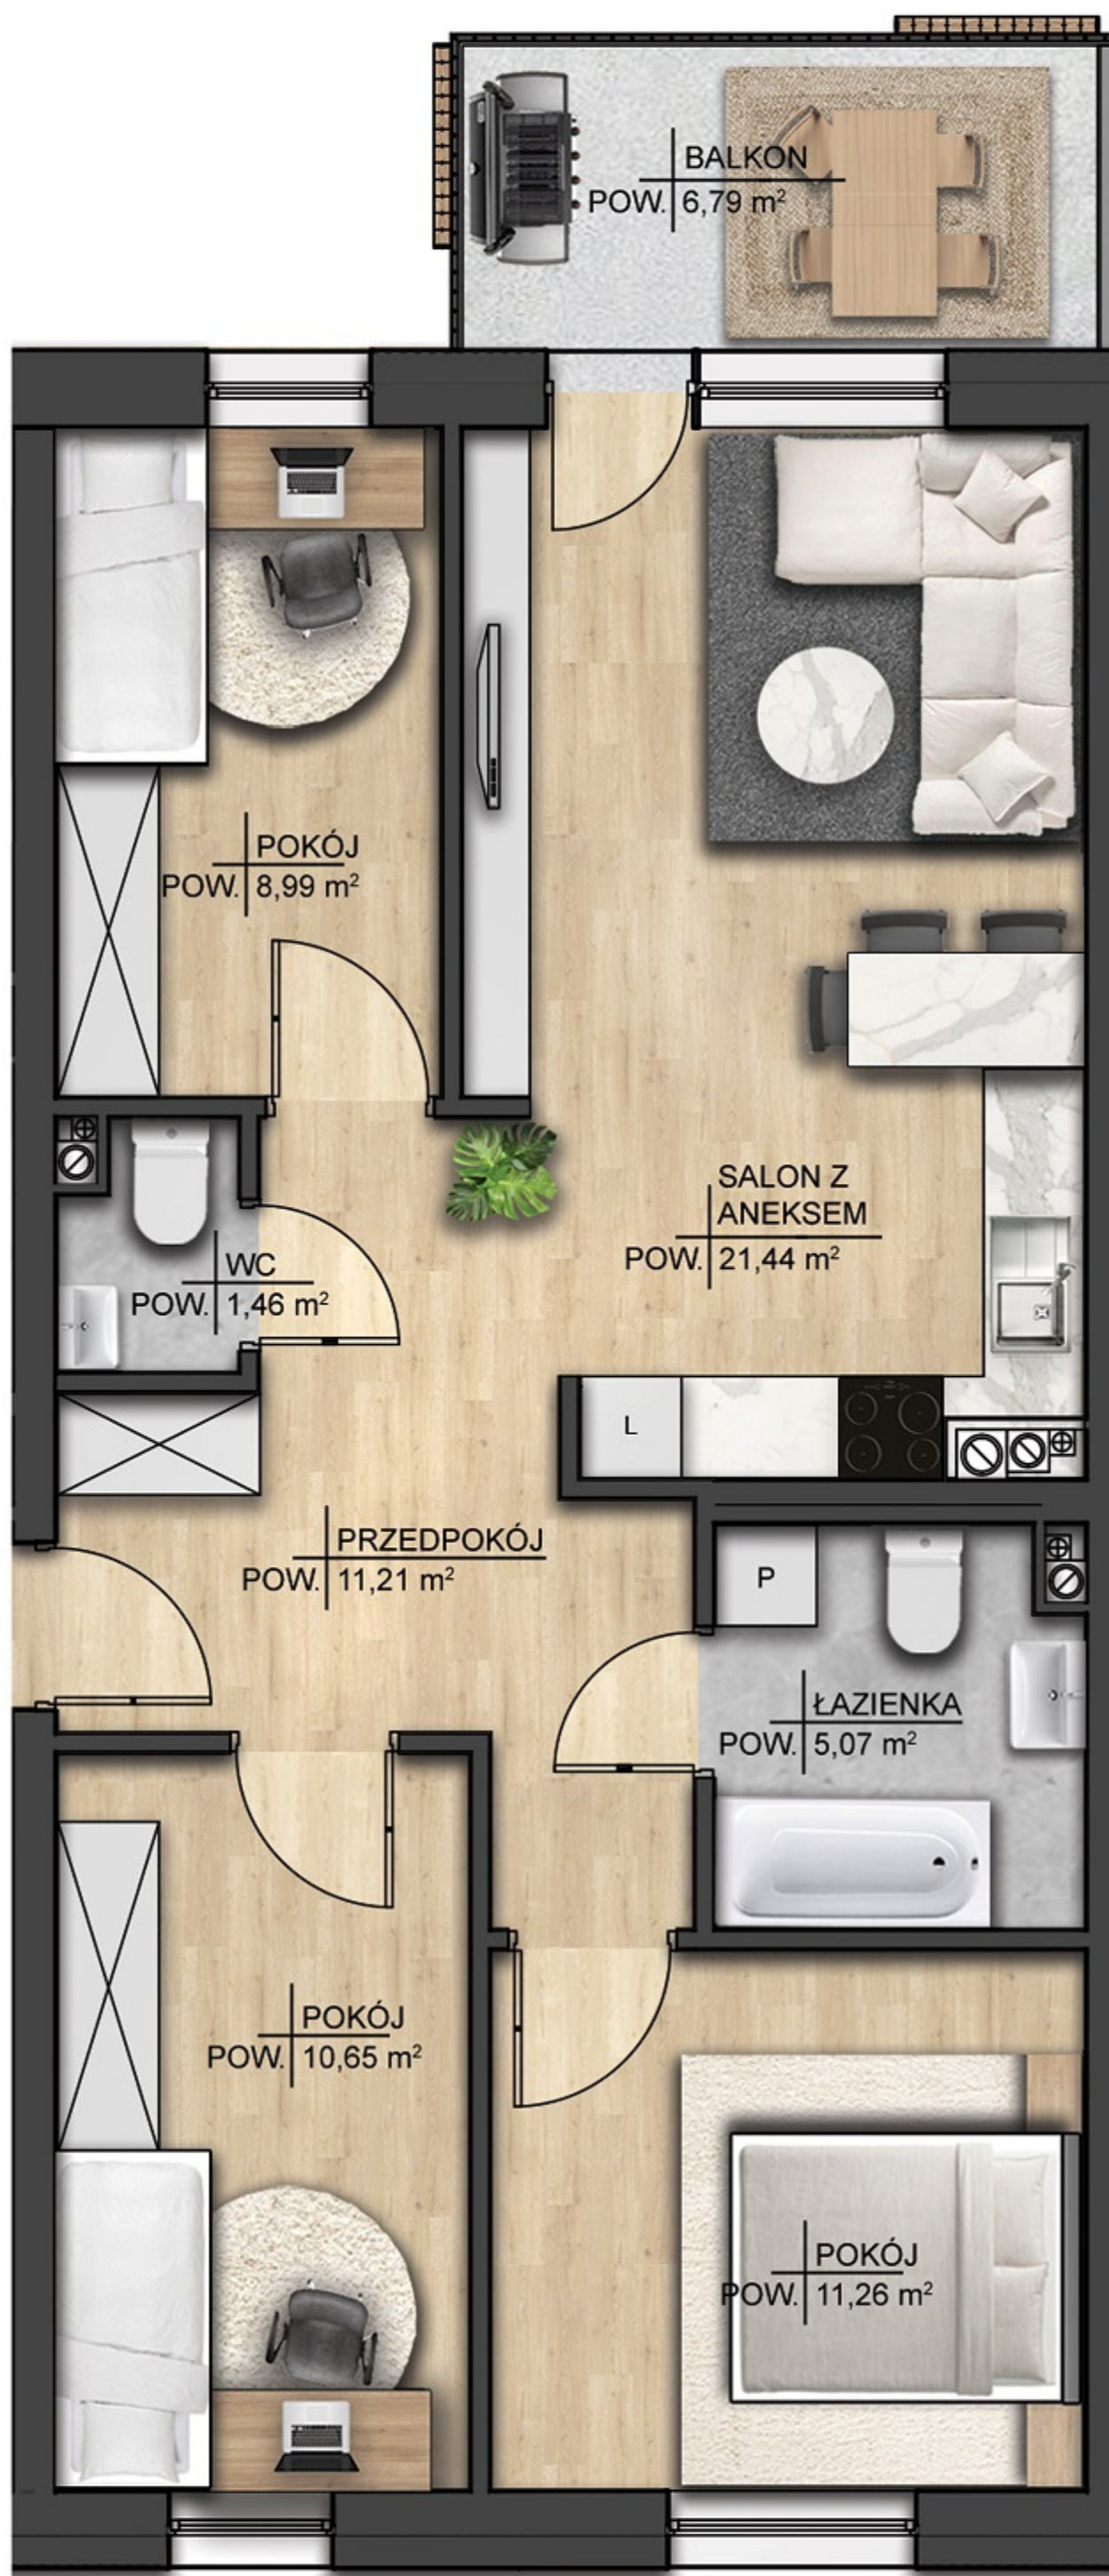

Adres sprzedaży: **Firma Budowlana DARDOM**  
**ul. Sucharskiego 2A/20 16-300 Augustów**

Strona: **www.modrzewiowy-ecopark.pl**  
 Mail: **modrzewiowyecopark@dardom.pl**

Karta katalogowa została opracowana na podstawie projektu budowlanego. Przewidziana aranżacja wnętrza nie stanowi oferty handlowej, należy ją traktować poglądowo.