


ZESTAWIENIE POWIERZCHNI MIESZKANIA:

M46A/1	Przedpokój	2,27
M46A/2	Łazienka	5,06
M46A/3	Salon z aneksem kuchennym	19,71
		<b>27,04 m<sup>2</sup></b>


LEGENDA:

	łącznik jednobiegunowy
	łącznik jednobiegunowy IP44
	łącznik schodowy
	łącznik schodowy podwójny
	przełącznik świecznikowy / jednobiegunowy
	przycisk
	pojedyncze gniazdo wtykowe
	podwójne gniazdo wtykowe
	pojedyncze hermetyczne gniazdo wtykowe
	hermetyczne gniazdo 3-fazowe
	wypust 3-fazowy zakończony puszką
	wypust 1-fazowy zakończony puszką
	wentylator
	gniazdo RTV końcowe
	gniazdo telefoniczne RJ12
	gniazdo internetowe RJ45 kat. 5e
	moduł wywoławczy domofonowy
	unifon domofonowy
	BRILUX ES 60 - czujka ruchu sufitowa
	gong
	podjeście okapowe
	wyciąg wentylacyjny
	nawietrzak okienny
	grzejnik
	ściany murowane konstrukcyjne
	ścianki działowe nadające się do demontażu

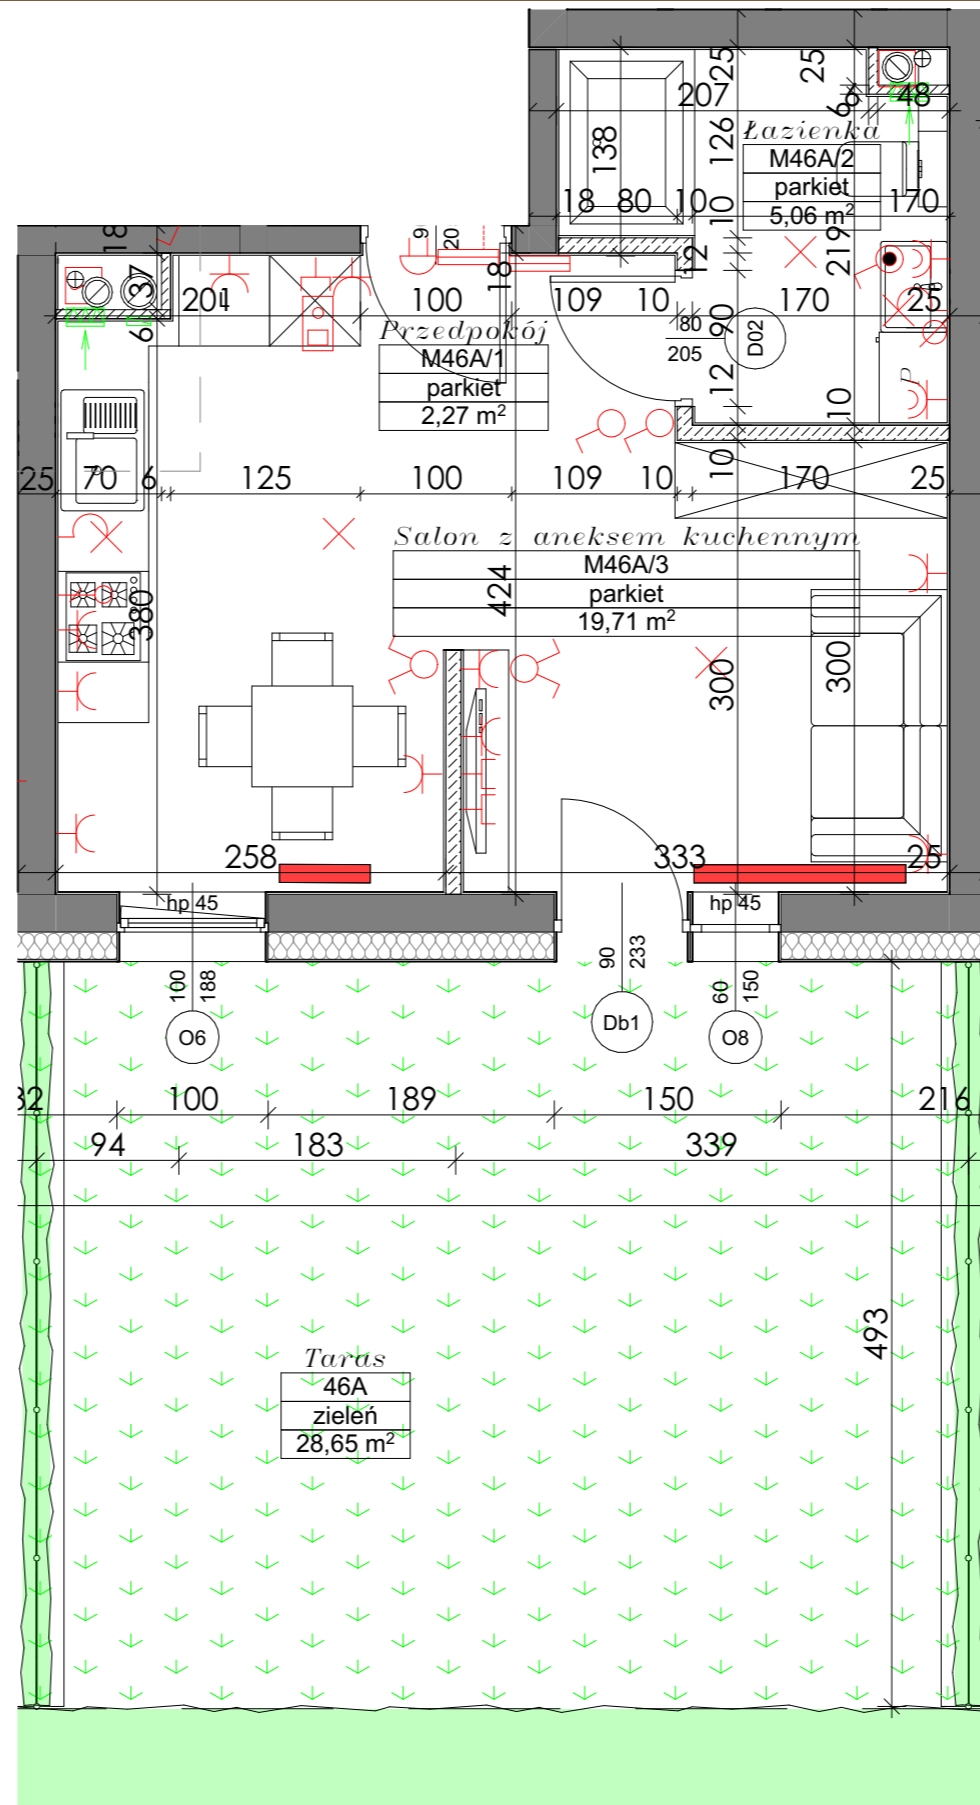

UWAGA

- Wysokość instalowania osprzętu:
  - łącznik oświetleniowy -1,2m nad podłogą
  - przycisk dzwonkowy -1,4m nad podłogą
  - gniazda w pokojach i holach -0,3m nad podłogą
  - gniazda instalacji teletechnicznych -0,3m nad podłogą
  - wideodomofon -1,5m nad podłogą
  - wypust oświetleniowy ścienny -2,3m nad podłogą
  - gniazda w łazienkach i WC -1,4m nad podłogą
  - gniazdo dla pralki -0,9m nad podłogą
  - gniazdo dla suszarki -0,9m nad podłogą
  - gniazda w kuchniach -1,1m nad podłogą
  - gniazdo dla okapu kuchennego -2,3m nad podłogą
  - gniazdo dla piekarnika -0,6m nad podłogą
  - gniazdo dla zmywarki -0,6m nad podłogą
  - gniazdo dla lodówki -2,1m nad podłogą
  - wypust dla zasilania kuchni -0,6m nad podłogą
  - wypust dla oświetlenia szafek w kuchni -2,3m nad podłogą
  - gniazdo zewnętrzne -0,4m nad podłogą
  - szyna połączeń wyrównawczych -0,15m nad podłogą
  - tablica TT -0,1m nad podłogą (spód)
  - tablica TM -2,2m nad podłogą (spód)
- Tablice elektryczne i teletechniczne w kolorze białym.

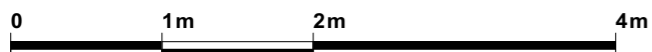

	DARDOM Development ul. Sucharskiego 2A/20, 16-300 Augustów +48 723 723 307; +48 87 643 09 50 modrzewiowecopark@dardom.pl www.dardom.pl			Pracownia Projektowa AUTORIS ul. Pogodna 9 lok.19 15-354 Białystok e-mail: autoris@len.pl tel.501099632		
	ETAP:	NR MIESZKANIA:		KONDYGNACJA:	IŁOŚĆ POKOJÓW:	POW. MIESZKANIA:
<b>BUD. NR 1</b>	<b>46A</b>	<b>PARTER</b>	<b>1</b>	<b>27,04 m<sup>2</sup></b>	<b>-</b>	<b>28,65 m<sup>2</sup></b>