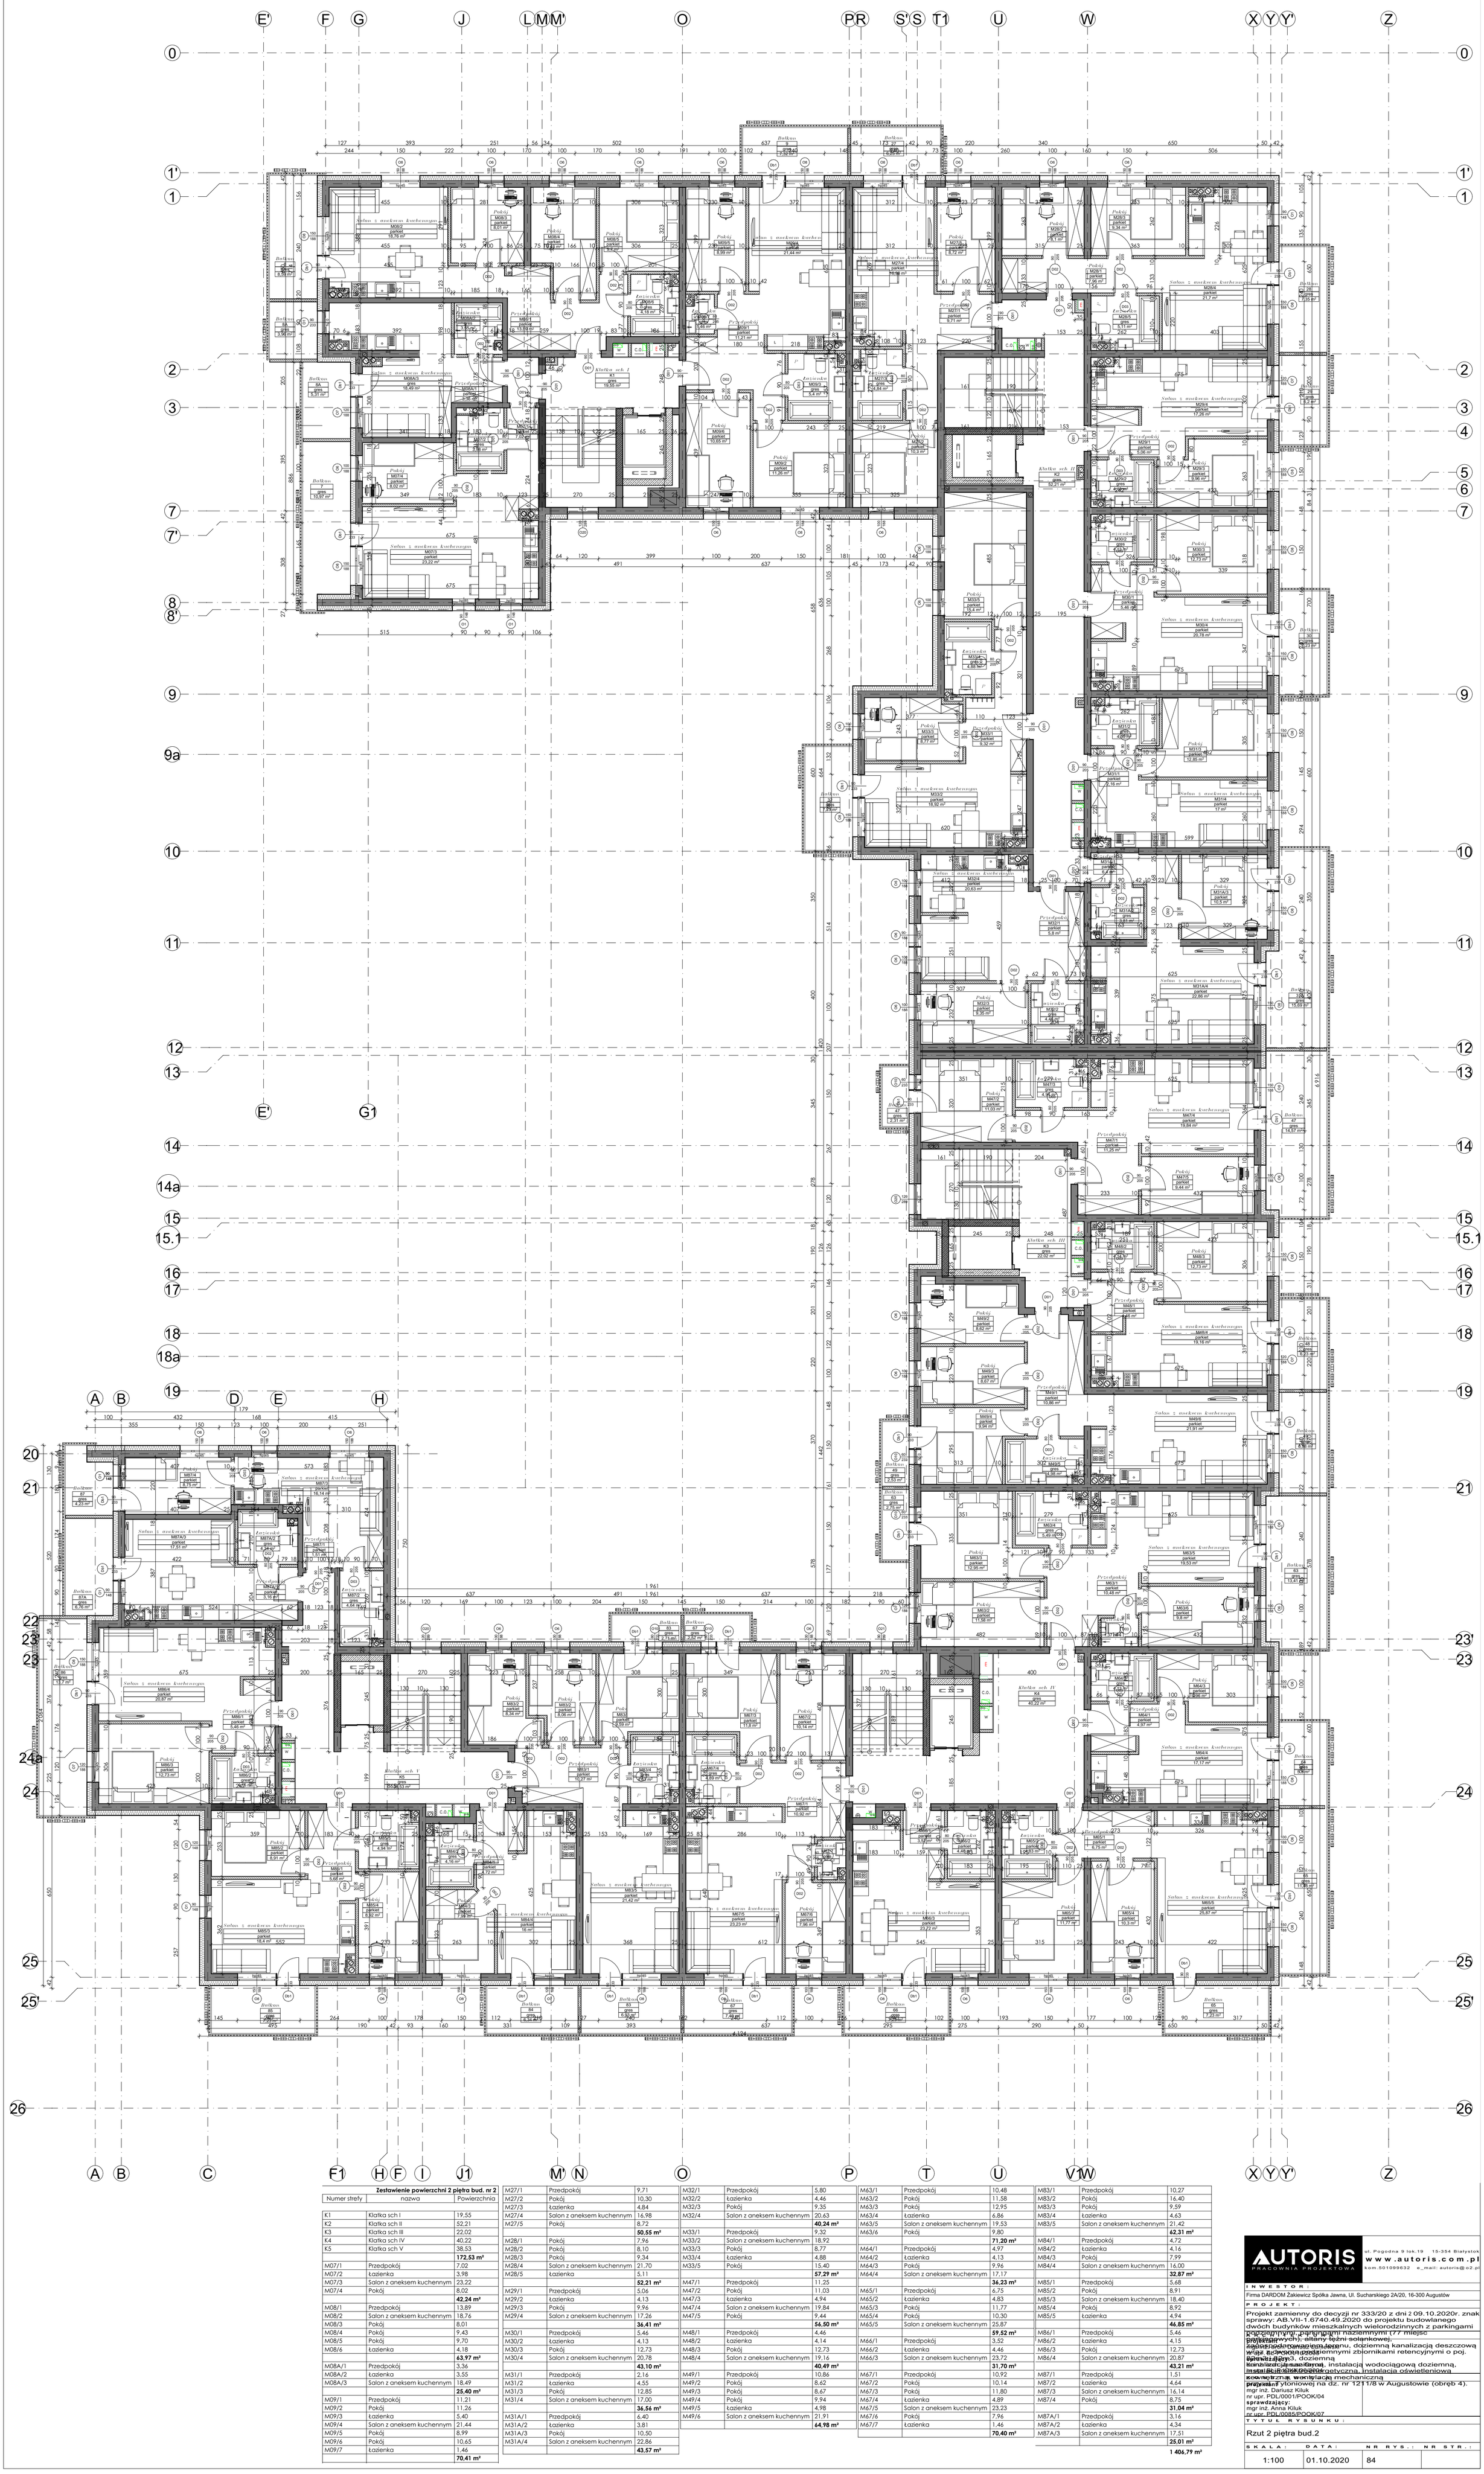

Zestawienie powierzchni 2 piętra bud. nr 2

Numer strefy	nazwa	Powierzchnia
K1	Klatka sch I	19,55
K2	Klatka sch II	52,21
K3	Klatka sch III	22,02
K4	Klatka sch IV	40,22
K5	Klatka sch V	38,53
		172,53 m²
M07/1	Przedpokój	7,02
M07/2	Łazienka	3,98
M07/3	Salon z aneksem kuchennym	23,22
M07/4	Pokój	8,02
		42,24 m²
M08/1	Przedpokój	13,89
M08/2	Salon z aneksem kuchennym	18,76
M08/3	Pokój	8,01
M08/4	Pokój	9,43
M08/5	Pokój	9,70
M08/6	Łazienka	4,18
		63,97 m²
M08A/1	Przedpokój	3,36
M08A/2	Łazienka	3,55
M08A/3	Salon z aneksem kuchennym	18,49
		25,40 m²
M09/1	Przedpokój	11,21
M09/2	Pokój	11,26
M09/3	Łazienka	5,40
M09/4	Salon z aneksem kuchennym	21,44
M09/5	Pokój	8,99
M09/6	Pokój	10,65
M09/7	Łazienka	1,46
		70,41 m²

M27/1	Przedpokój	9,71
M27/2	Pokój	10,30
M27/3	Łazienka	4,84
M27/4	Salon z aneksem kuchennym	16,98
M27/5	Pokój	8,72
		50,55 m²
M28/1	Pokój	7,96
M28/2	Pokój	8,10
M28/3	Pokój	9,34
M28/4	Salon z aneksem kuchennym	21,70
M28/5	Łazienka	5,11
		52,21 m²
M29/1	Przedpokój	5,06
M29/2	Łazienka	4,13
M29/3	Pokój	9,96
M29/4	Salon z aneksem kuchennym	17,26
		36,41 m²
M30/1	Przedpokój	5,46
M30/2	Łazienka	4,13
M30/3	Pokój	12,73
M30/4	Salon z aneksem kuchennym	20,78
		43,10 m²
M31/1	Przedpokój	2,16
M31/2	Łazienka	4,55
M31/3	Pokój	12,85
M31/4	Salon z aneksem kuchennym	17,00
		36,56 m²
M31A/1	Przedpokój	6,40
M31A/2	Łazienka	3,81
M31A/3	Pokój	10,50
M31A/4	Salon z aneksem kuchennym	22,86
		43,57 m²

M32/1	Przedpokój	5,80
M32/2	Łazienka	4,46
M32/3	Pokój	9,35
M32/4	Salon z aneksem kuchennym	20,63
		40,24 m²
M33/1	Przedpokój	9,32
M33/2	Salon z aneksem kuchennym	18,92
M33/3	Pokój	8,77
M33/4	Łazienka	4,88
M33/5	Pokój	15,40
		57,29 m²
M47/1	Przedpokój	11,25
M47/2	Pokój	11,03
M47/3	Łazienka	4,94
M47/4	Salon z aneksem kuchennym	19,84
M47/5	Pokój	9,44
		56,50 m²
M48/1	Przedpokój	4,46
M48/2	Łazienka	4,14
M48/3	Pokój	12,73
M48/4	Salon z aneksem kuchennym	19,16
		40,49 m²
M49/1	Przedpokój	10,86
M49/2	Pokój	8,62
M49/3	Pokój	8,67
M49/4	Pokój	9,94
M49/5	Łazienka	4,98
M49/6	Salon z aneksem kuchennym	21,91
		64,98 m²

M63/1	Przedpokój	10,48
M63/2	Pokój	11,58
M63/3	Pokój	12,95
M63/4	Łazienka	6,86
M63/5	Salon z aneksem kuchennym	19,53
M63/6	Pokój	9,80
		71,20 m²
M64/1	Przedpokój	4,97
M64/2	Łazienka	4,13
M64/3	Pokój	9,96
M64/4	Salon z aneksem kuchennym	17,17
		36,23 m²
M65/1	Przedpokój	6,75
M65/2	Łazienka	4,83
M65/3	Pokój	11,77
M65/4	Pokój	10,30
M65/5	Salon z aneksem kuchennym	25,87
		59,52 m²
M66/1	Przedpokój	3,52
M66/2	Łazienka	4,46
M66/3	Salon z aneksem kuchennym	23,72
		31,70 m²
M67/1	Przedpokój	10,92
M67/2	Pokój	10,14
M67/3	Pokój	11,80
M67/4	Łazienka	4,89
M67/5	Salon z aneksem kuchennym	23,23
M67/6	Pokój	7,96
M67/7	Łazienka	1,46
		70,40 m²

M83/1	Przedpokój	10,27
M83/2	Pokój	16,40
M83/3	Pokój	9,59
M83/4	Łazienka	4,63
M83/5	Salon z aneksem kuchennym	21,42
		62,31 m²
M84/1	Przedpokój	4,72
M84/2	Łazienka	4,16
M84/3	Pokój	7,99
M84/4	Salon z aneksem kuchennym	16,00
		32,87 m²
M85/1	Przedpokój	5,68
M85/2	Pokój	8,91
M85/3	Salon z aneksem kuchennym	18,40
M85/4	Pokój	8,92
M85/5	Łazienka	4,94
		46,85 m²
M86/1	Przedpokój	5,46
M86/2	Łazienka	4,15
M86/3	Pokój	12,73
M86/4	Salon z aneksem kuchennym	20,87
		43,21 m²
M87/1	Przedpokój	1,51
M87/2	Łazienka	4,64
M87/3	Salon z aneksem kuchennym	16,14
M87/4	Pokój	8,75
		31,04 m²
M87A/1	Przedpokój	3,16
M87A/2	Łazienka	4,34
M87A/3	Salon z aneksem kuchennym	17,51
		25,01 m²

1 406,79 m²

AUTORIS
PRACOWNIA PROJEKTOWA
ul. Pogodna 9 lok.19 15-354 Białystok
www.autoris.com.pl
kom.501099632 e_mail: autoris@o2.pl

INWESTOR:

Firma DARDOM Żakiewicz Spółka Jawna, Ul. Sucharskiego 2A/20, 16-300 Augustów

PROJEKT:

Projekt zamienny do decyzji nr 333/20 z dni 2 09.10.2020r. znak sprawy: AB.VII-1.6740.49.2020 do projektu budowlanego dwóch budynków mieszkalnych wielorodzinnych z parkingami podziemnymi, parkingami naziemnymi (77 miejsc postojowych), altany śmietnikowej, instalacji odwadniającej teren, dziemną kanalizacją deszczową wraz z dwoma przydomowymi zbiornikami retencyjnymi o poj. 2x6,5m3, dziemną kanalizacją sanitarną, instalacją wodociągową dziemną, instalacją gazową, instalacją elektryczną, instalacją oświetleniową ogólnego przeznaczenia, instalacją wentylacji mechanicznej projektowanych lokali mieszkalnych oraz przyłączem kablowym nN do istniejącej stacji transformatorowej na dz. nr 1211/8 w Augustowie (obręb 4).

projektant:
mgr inż. Dariusz Kiluk
nr upr. PDL/0001/POOK/04

sprawdzający:
mgr inż. Anna Kiluk
nr upr. PDL/0085/POOK/07

TYTUŁ RYSUNKU:

Rzut 2 piętra bud.2

SKALA:	DATA:	NR RYS.:	NR STR.:
1:100	01.10.2020	84	