


Zestawienie powierzchni I piętra bud. nr 1		
Numer strefy	Nazwa	Powierzchnia
K1	Klozet sch 1	44,67
K2	Klozet sch 1	40,91
K3	Klozet sch 1B	19,92
		105,50 m²
M07/1	Pokój	6,06
M07/2	Łazienka	6,45
M07/3	Salon z aneksem kuchennym	18,21
M07/4	Pokój	9,98
		40,70 m²
M08/1	Przedpokój	7,31
M08/2	Kuchnia	7,73
M08/3	Pokój	18,41
M08/4	Pokój	9,10
M08/5	Pokój	10,23
M08/6	Łazienka	4,14
		54,94 m²
M09/1	Przedpokój	8,42
M09/2	Łazienka	5,38
M09/3	Pokój	9,85
M09/4	Salon z aneksem kuchennym	23,98
		47,63 m²
M10/1	Przedpokój	4,59
M10/2	Łazienka	4,13
M10/3	Pokój	10,50
M10/4	Salon z aneksem kuchennym	17,28
		36,50 m²
M11/1	Przedpokój	1,41
M11/2	Łazienka	4,74
M11/3	Salon z aneksem kuchennym	18,88
		24,93 m²
M11A/1	Przedpokój	3,78
M11A/2	Łazienka	3,49
M11A/3	Pokój	21,58
		28,85 m²
M12/1	Przedpokój	17,88
M12/2	Łazienka	3,48
M12/3	Pokój	15,75
M12/4	Pokój	9,26
M12/5	Pokój	10,60
M12/6	Łazienka	4,55
M12/7	Salon z aneksem kuchennym	23,23
		84,55 m²
M30/1	Przedpokój	12,63
M30/2	Kuchnia	12,93
M30/3	Pokój	11,48
M30/4	Pokój	14,92
M30/5	Łazienka	5,34
M30/6	Salon	16,15
M30/8	Łazienka	2,01
		75,46 m²
M31/1	Przedpokój	2,23
M31/2	Salon z aneksem kuchennym	19,14
M31/3	Pokój	9,58
M31/4	Łazienka	4,95
		36,90 m²
M31A/1	Przedpokój	4,95
M31A/2	Łazienka	5,67
M31A/3	Pokój	8,74
M31A/4	Salon z aneksem kuchennym	17,96
		37,32 m²
M32/1	Przedpokój	7,19
M32/2	Łazienka	4,47
M32/3	Salon z aneksem kuchennym	19,07
M32/4	Pokój	8,63
		39,36 m²
M33/1	Przedpokój	2,50
M33/2	Salon z aneksem kuchennym	22,43
M33/3	Łazienka	4,51
		27,44 m²
M34/1	Przedpokój	10,16
M34/2	Pokój	10,87
M34/3	Pokój	10,83
M34/4	Łazienka	4,61
M34/5	Salon z aneksem kuchennym	18,91
M34/6	Pokój	7,96
M34/7	Łazienka	1,52
		64,86 m²
M48/1	Przedpokój	10,07
M48/2	Pokój	12,91
M48/3	Pokój	10,51
M48/4	Łazienka	4,34
M48/5	Salon z aneksem kuchennym	19,30
M48/6	Pokój	17,96
M48/7	Łazienka	1,39
M48/8	Garderoba	2,66
		69,14 m²
M49/1	Przedpokój	10,02
M49/2	Łazienka	4,94
M49/3	Pokój	10,48
M49/4	Pokój	10,19
M49/5	Kuchnia	6,16
M49/6	Salon	20,72
		62,51 m²
M50/1	Przedpokój	8,79
M50/2	Pokój	10,21
M50/3	Salon z aneksem kuchennym	19,93
M50/4	Łazienka	4,11
		43,04 m²
		881,08 m²

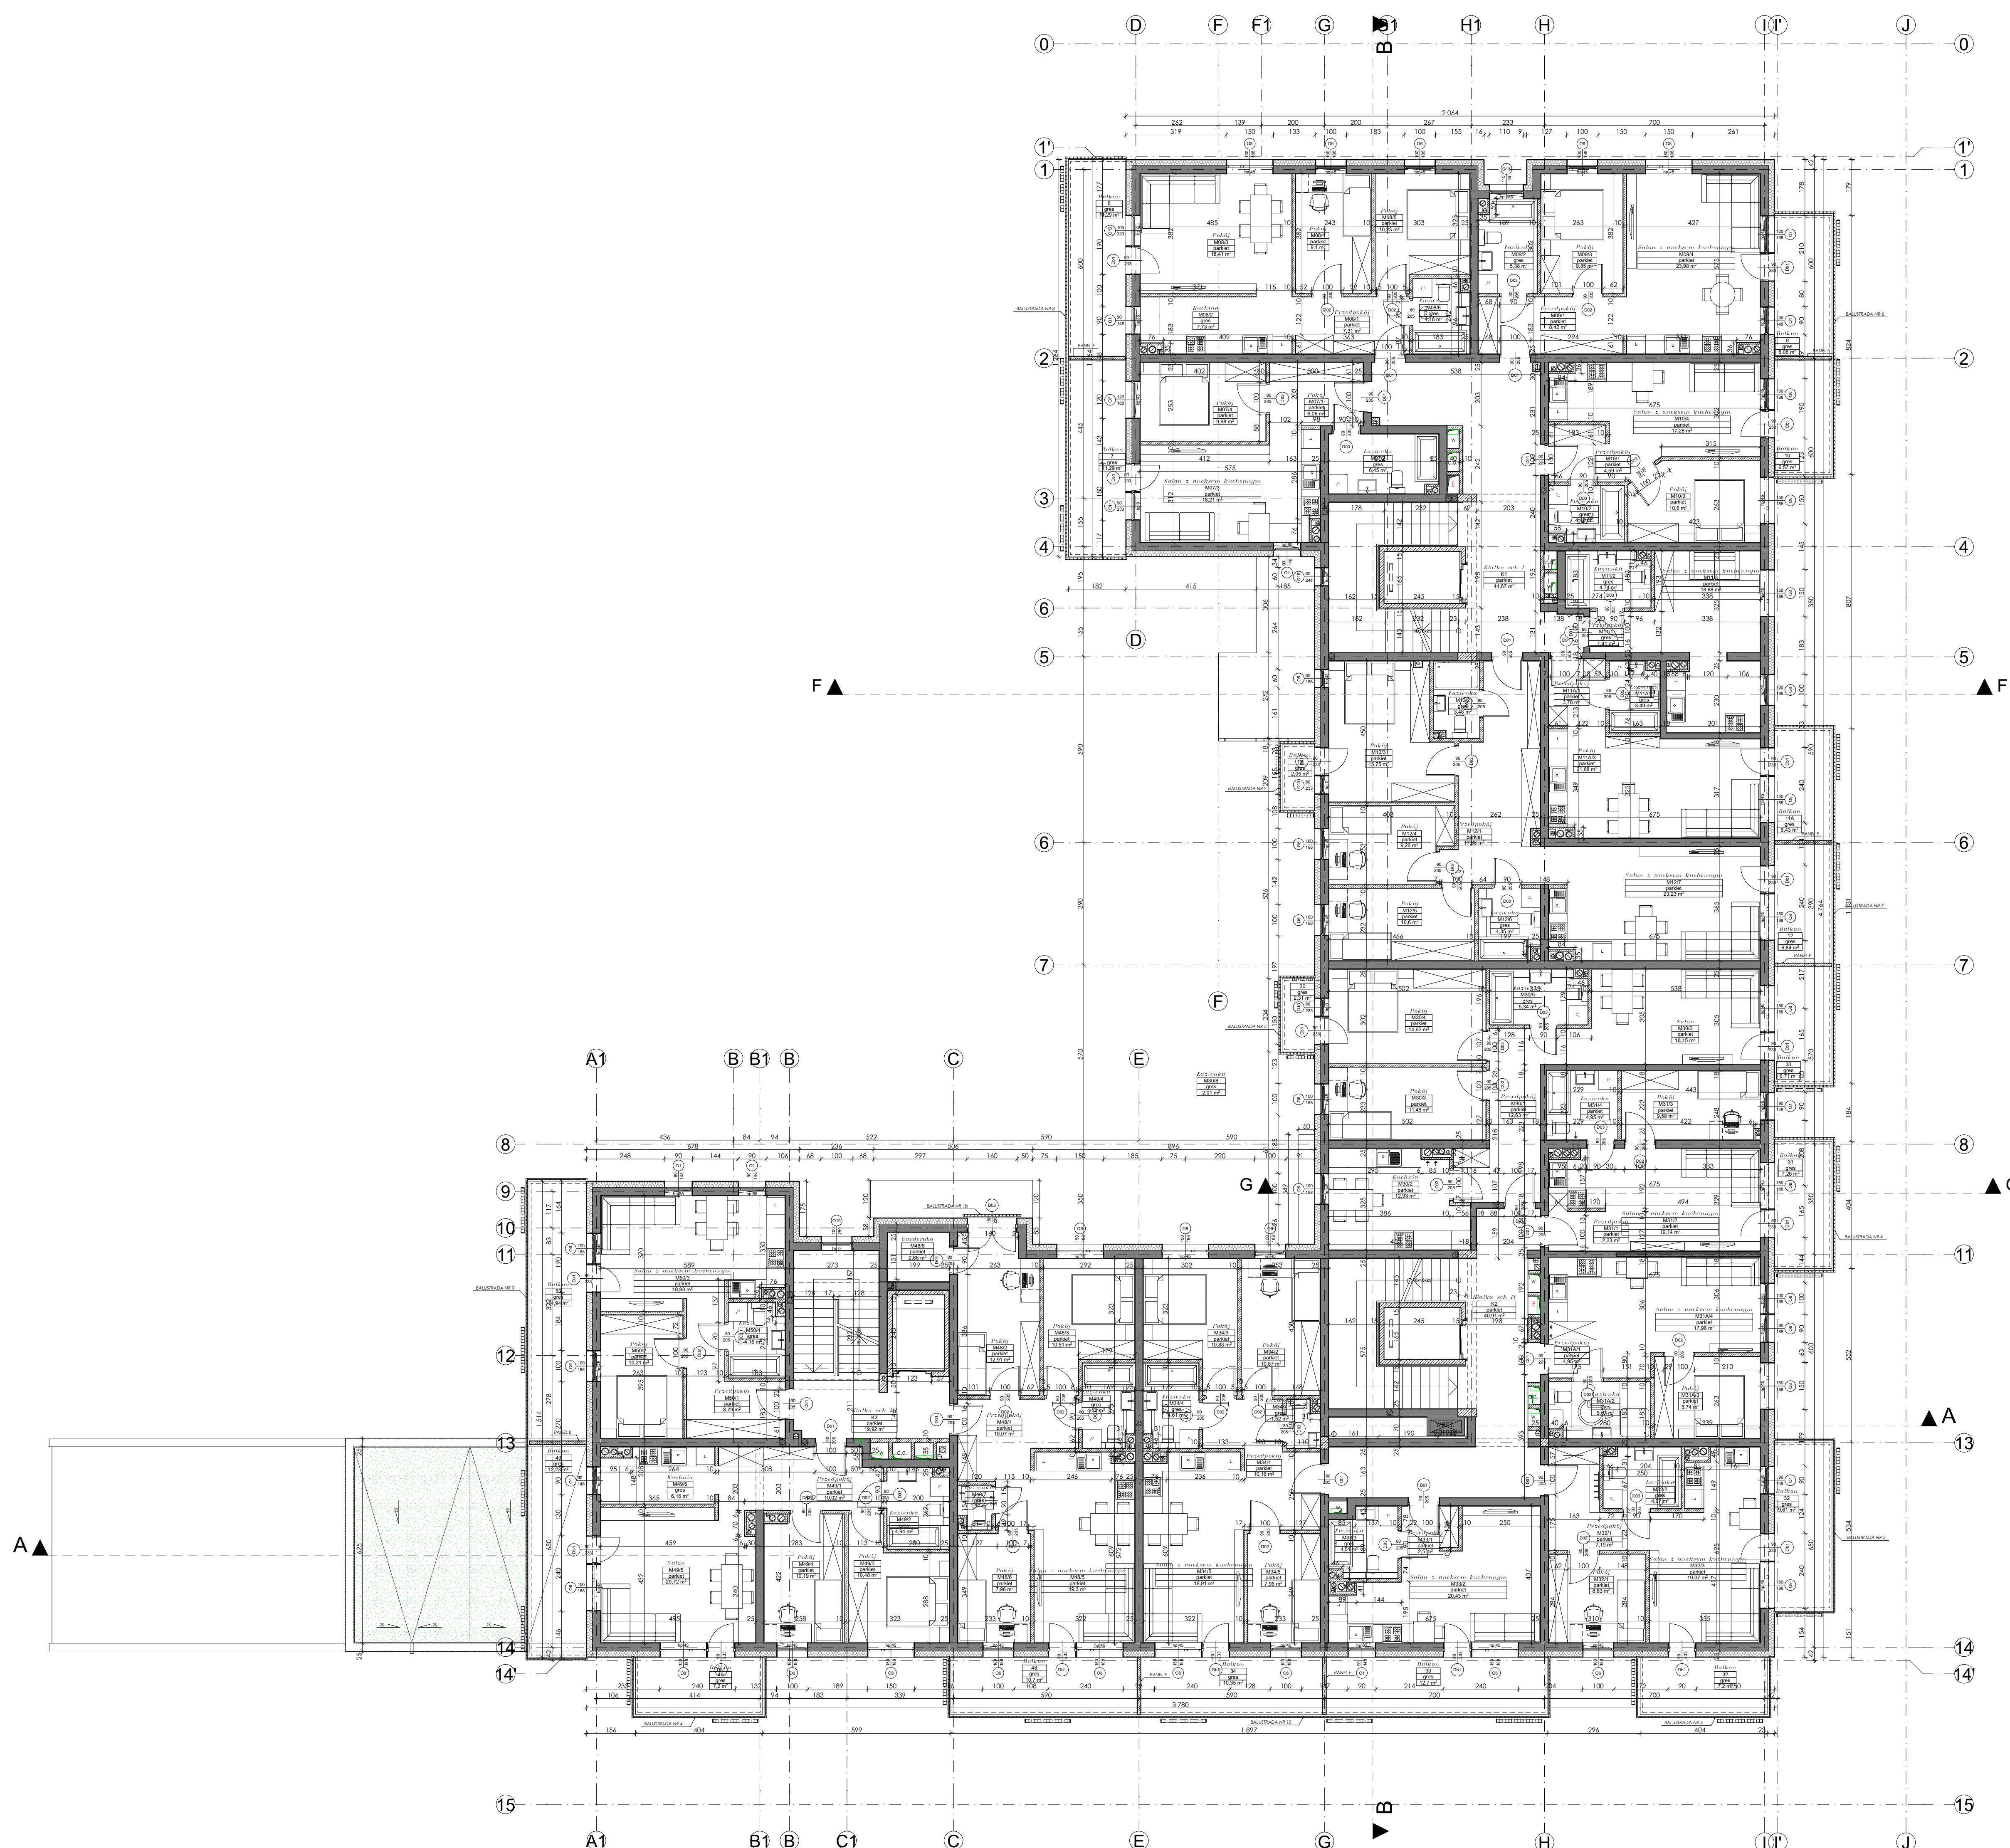

AUTORIS PRACOWNIA PROJEKTOWA
www.autoris.com.pl
 ul. Rydykowska 10, 10-356 Piotrków
 tel. 50 10 99 832 e-mail: autoris@o2.pl

FIRMOWY
 Firma DARDOM Zaliczeń Spółka z o.o. ul. Suchbátka 2A/20, 16-300 Augustów

PROJEKT
 Projekt zamawiany do decyzji nr 333/20 z dnia 09.10.2020r. znak sprawy: AB.VII-1.6740.49.2020 do projektu budowlanego dwóch budynków mieszkalnych wielorodzinnych z parkingami podziemnymi, parkingami naziemnymi (77 miejsc parkingowych), białymi łazienkami, zagospodarowaniem terenu, doziemną kanalizacją deszczową wraz z dwoma podziemnymi zbiornikami retencyjnymi o poj. 82m³ i 82m³, doziemną kanalizacją sanitarną, instalacją wodociągową doziemną, instalacją elektroenergetyczną, instalacją wentylacyjną zewnętrzną, wentylacją mechaniczną bezpr. ul. Tytoniowej (ca. dz. nr 12/118 w Augustowie (obrot. 4).

ARCHITEKTURA
 projektant: mgr inż. arch. Damian Łutewski nr aut. B-POK/16/0003
 sprawdzający: mgr inż. arch. Janusz Gryciol nr aut. B-POK/06/0003
 KONSULTACJA: projektant: mgr inż. arch. Janusz Kiliński nr aut. B-POK/16/0003
 sprawdzający: mgr inż. arch. Janusz Gryciol nr aut. B-POK/06/0003
 TYTUŁ RYSUNKU: Rzut 1 piętra bud.1

SKALA: DATA: NR RYS.: NR STR.
 1:100 20.07.2022 3